


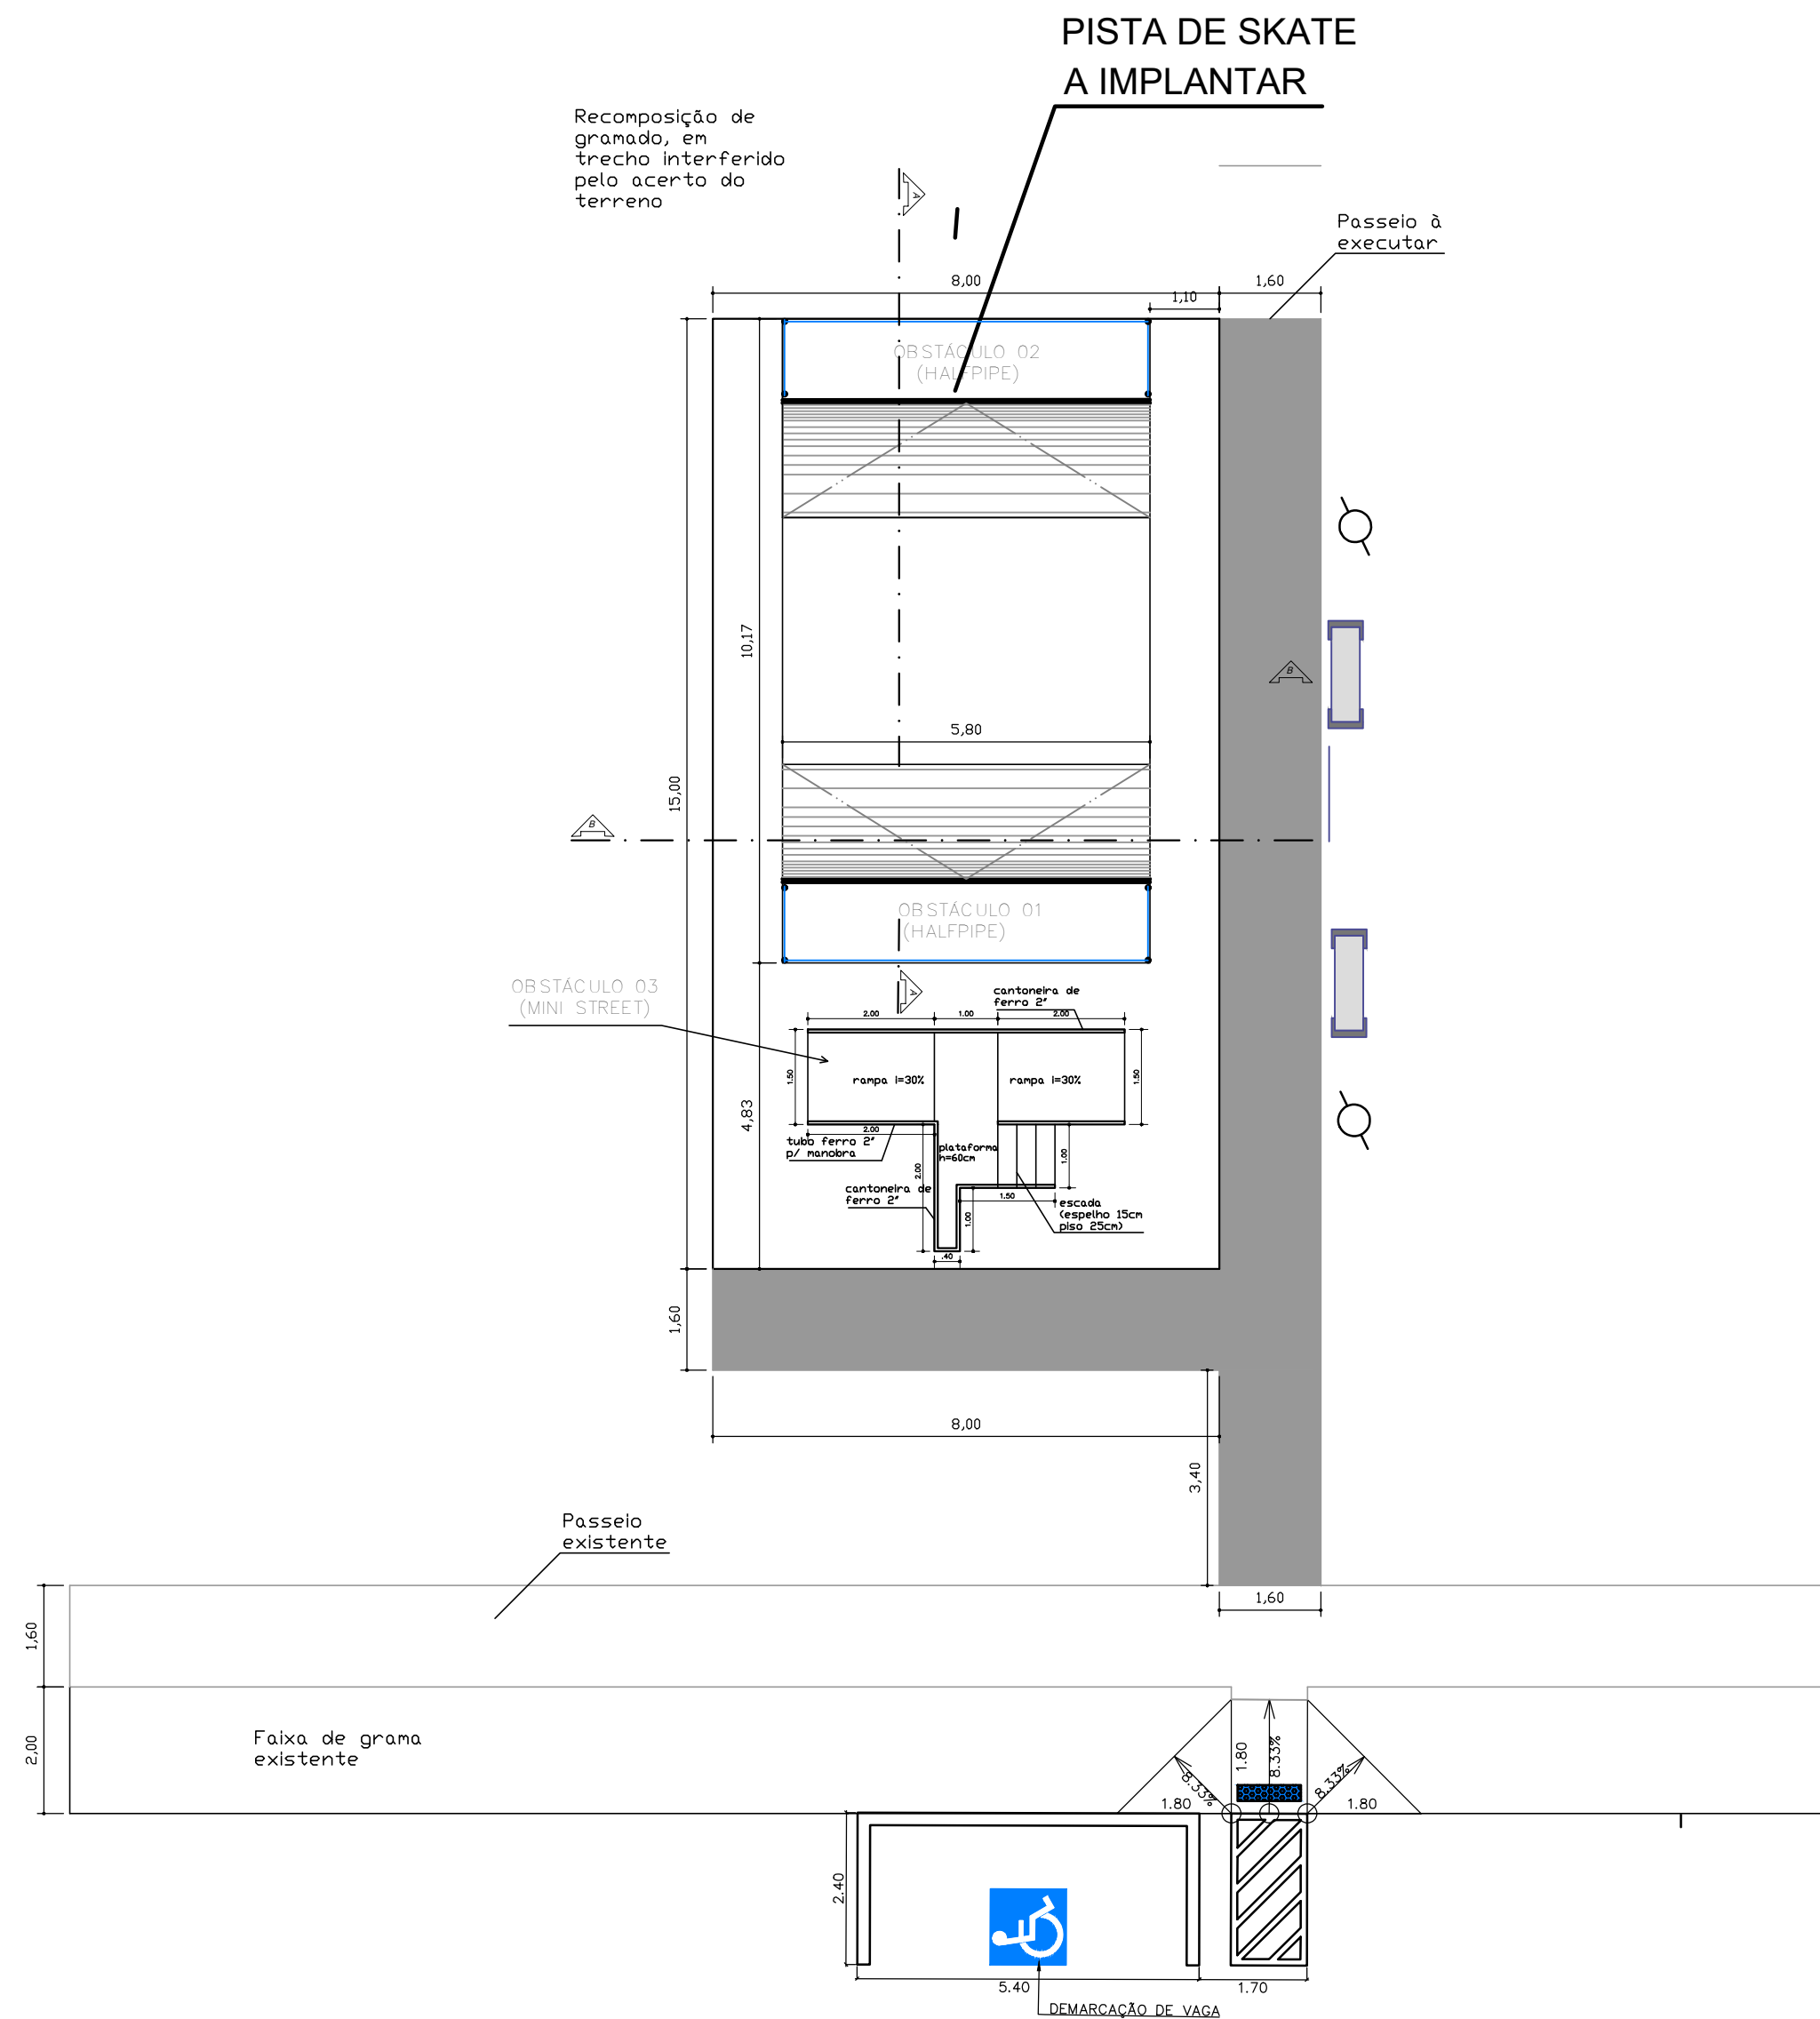

RUA FRANCISCO AUGUSTO

PLANTA BAIXA

ESCALA 1:100

COMPLEMENTARES:










2 Bancos de concreto (padrão PMS)



2 Postes com (2 pétalas cada)

ILUMINAÇÃO PÚBLICA POSTE COM 2 PÉTALAS

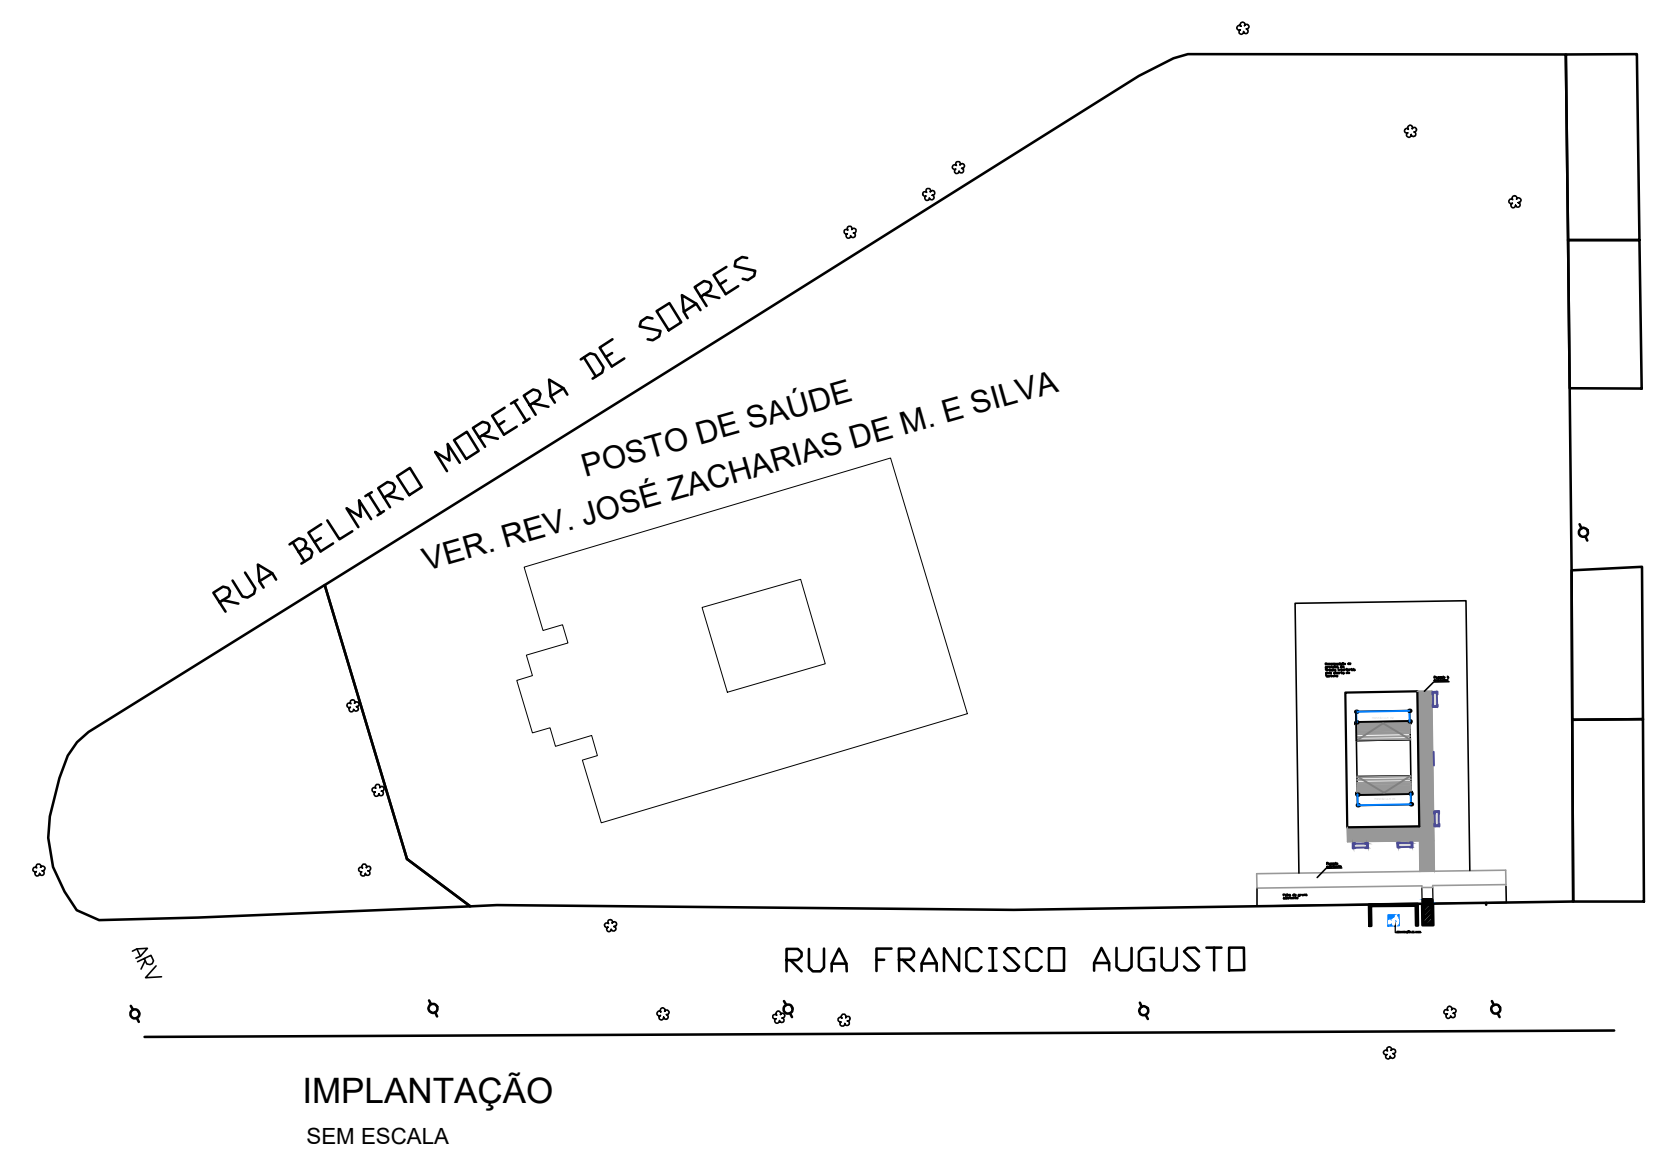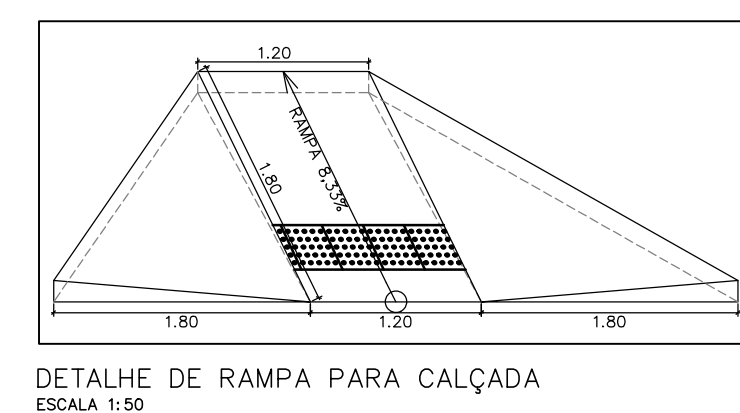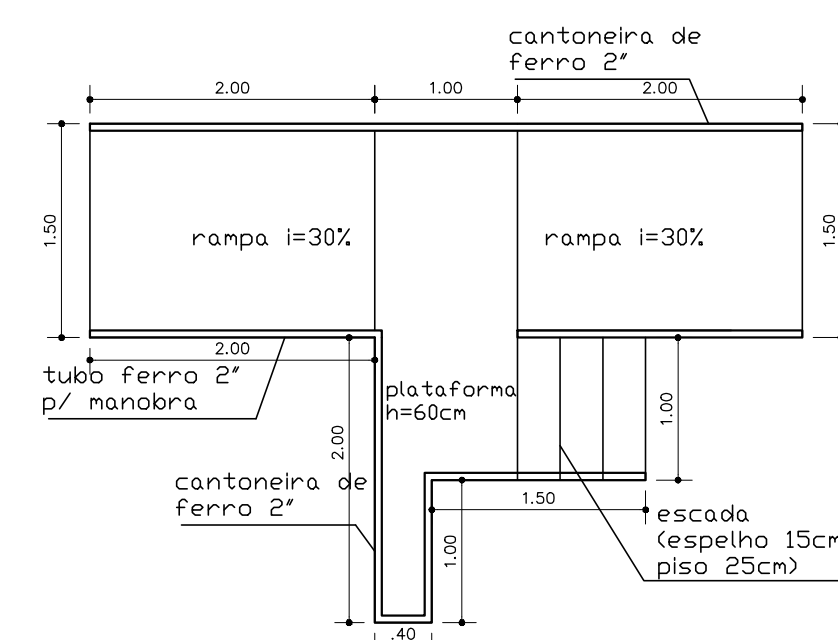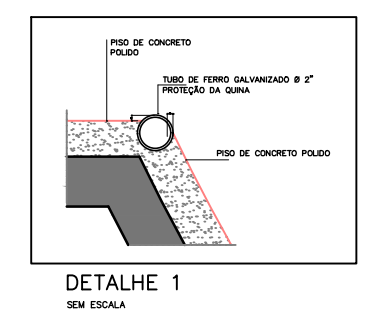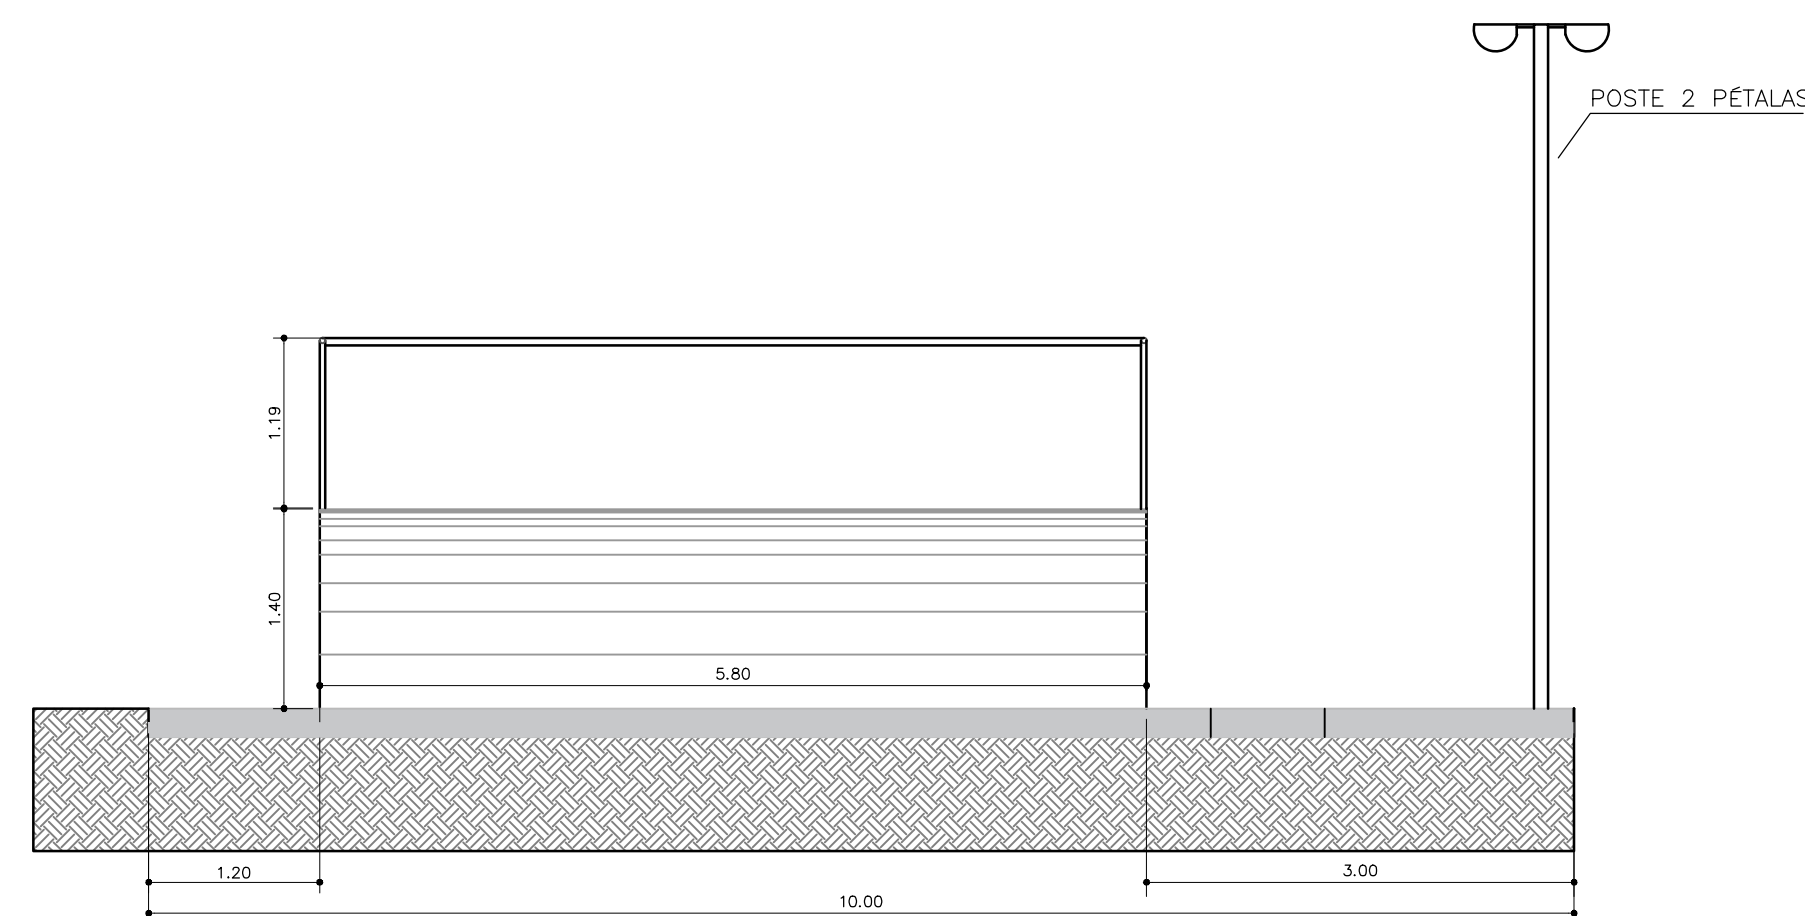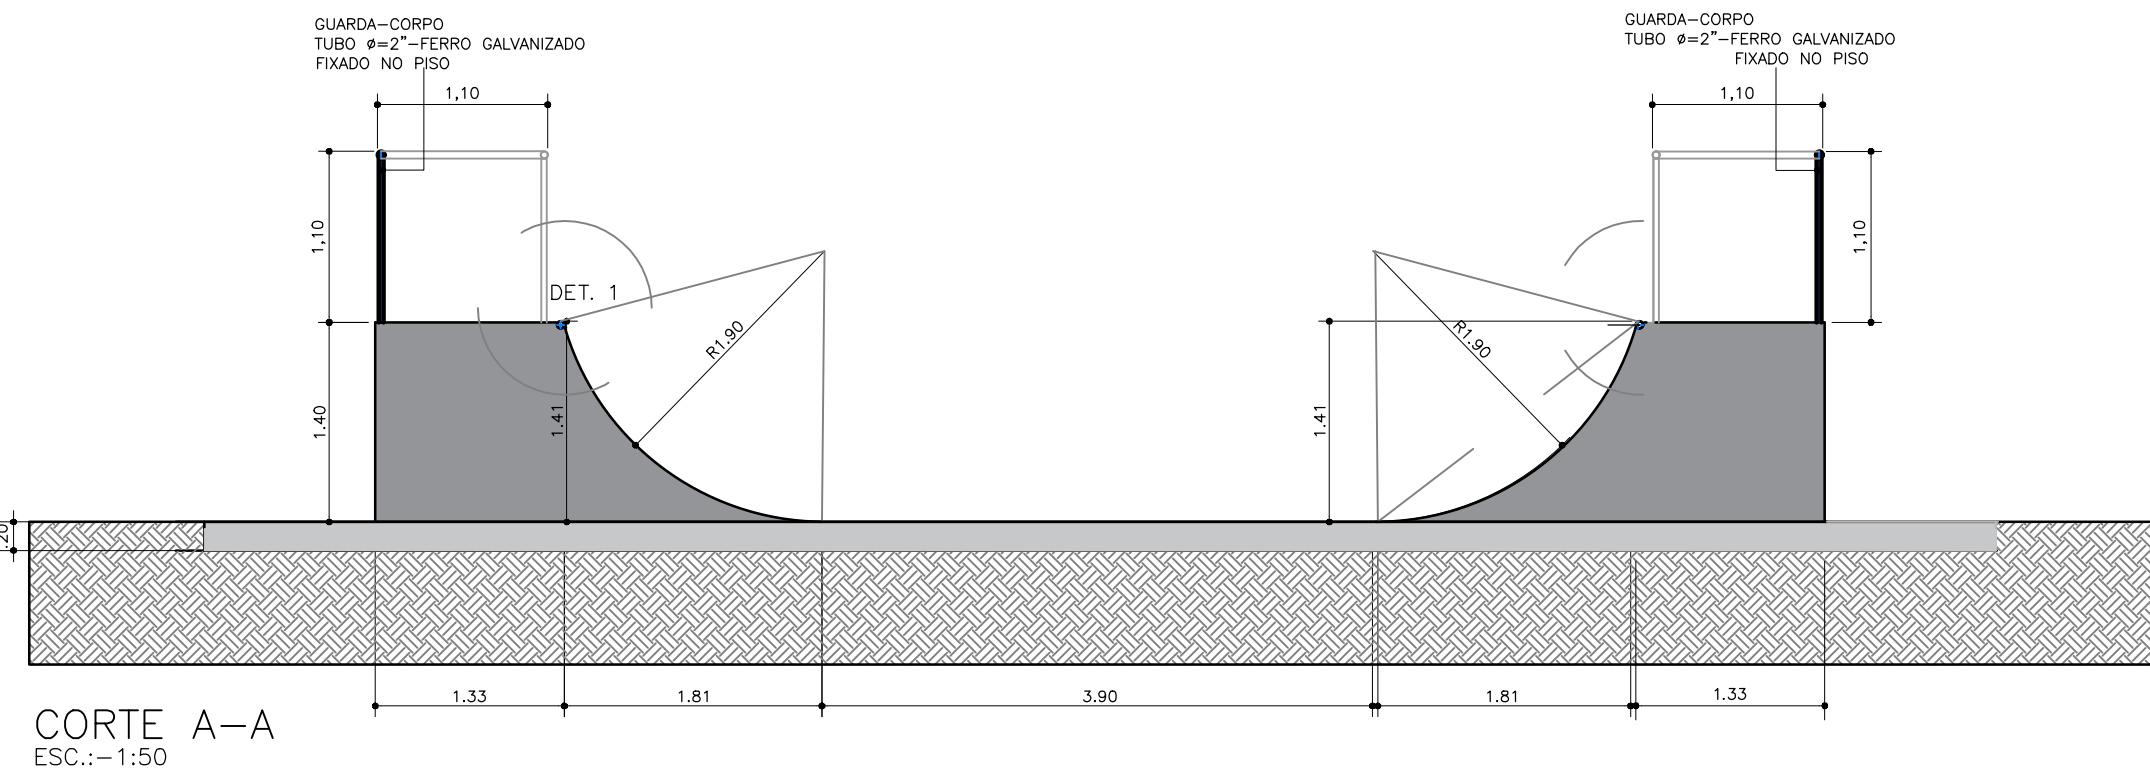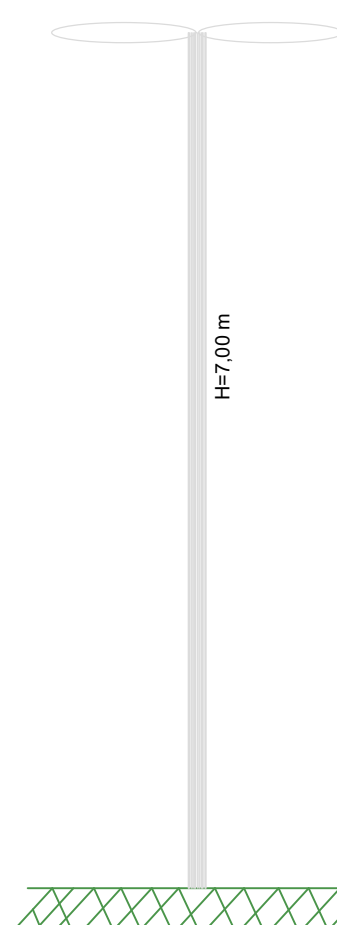

 PREFEITURA MUNICIPAL DE SOROCABA SECRETARIA DE SERVIÇOS PÚBLICOS E OBRAS		SERPO	
OBRA: IMPLANTAÇÃO DE PISTA DE SKATE			
LOCAL: RUA FRANCISCO AUGUSTO, (altura do nº158) - JD. SÁD GUILHERME SOROCABA - SP, CEP-18074-667		CIDADE / ESTADO: SOROCABA - SP	
SECRETÁRIO DE SERVIÇOS PÚBLICOS E OBRAS: ENG. DARWIN JOSÉ DE ALMEIDA ROSA			
AUTOR DO PROJETO: ENGº. HENRIQUE DELIBERALI CREA-5061799973		DESENHO: ENGº. HENRIQUE	REVISÃO: 04
PROJETO BÁSICO: IMPLANTAÇÃO	DATA: JULHO 2022	ESCALA: INDICADA	FOLHA: UNICA



Autenticar documento em <https://sorocaba.camarasempapel.com.br/autenticidade>
com o identificador 380038003400390033003A00540052004100. Documento assinado digitalmente
conforme MP nº 2.200-2/2001, que institui a Infra-estrutura de Chaves Públicas Brasileira - ICP-
Brasil.