



CÂMARA MUNICIPAL DE SOROCABA

ESTADO DE SÃO PAULO

AUTÓGRAFO Nº 200/2025

Dispõe sobre a denominação de Carlos Mario Stela Pereira ao passeio público que especifica e dá outras providências.

Projeto de Lei nº 543/2025, do Edil Fernando Alves Lisboa Dini.

A Câmara Municipal de Sorocaba decreta:

Art. 1º Fica denominado Carlos Mario Stela Pereira o passeio público que se inicia na rua Antônio Silva de Oliveira e termina na rua Eugênio Mariz, na Vila Hortência, em Sorocaba, conforme as especificações técnicas que seguem no anexo.

Art. 2º A placa indicativa conterá, além do nome, a expressão 'Cidadão Emérito 1952 – 2021'.

Art. 3º As despesas com a execução da presente Lei correrão por conta de verba orçamentária própria.

Art. 4º Esta Lei entra em vigor na data de sua publicação.

LUIS SANTOS PEREIRA FILHO

Presidente

JUSTIFICATIVA:

CARLOS MARIO STELA PEREIRA nasceu na cidade de Fartura SP e radicou-se em Sorocaba aos 17 anos, onde trabalhou no ramo da marcenaria de móveis.

Aos 22 anos se casou com Maria de Lourdes de Souza Pereira, com quem viveu por 47 anos e teve 3 filhos: Marcelo, Márcio e Mônica.

Sua jornada com o Espanha Futebol Clube começou no início do seu casamento, perto do ano 1976, primeiro como jogador e depois como treinador e presidente, cargo que ocupou até o seu falecimento, em 2021.

Foram 45 anos dedicados ao Espanha F.C., com muitas lutas, vitórias e desafios. Respirou e viveu para o time, dedicando todos os domingos e suas horas de descanso, para programação de jogos e na busca incansável por patrocínios.

Quem o conheceu mais de perto sabia que, por baixo daquela fachada dura e ríspida, existia um homem com coração gigantesco e que não media esforços para ajudar o próximo.

Até seu último dia de vida tinha o Espanha F.C. como parte dele, seu segundo coração.

Deixou um exemplo de trabalho, dedicação, respeito e ética a todos que tiveram o privilégio de sua convivência.



Autenticar documento em <https://sorocaba.camarasempapel.com.br/autenticidade> com o identificador 390035003700390034003A00540052004100, Documento assinado digitalmente conforme MP nº 2.200-2/2001, que institui a Infra-estrutura de Chaves Públicas Brasileira - ICP-Brasil.





CÂMARA MUNICIPAL DE SOROCABA

ESTADO DE SÃO PAULO

Ante o exposto, conto com a colaboração dos Nobres Pares na aprovação deste Projeto de Lei, que concede merecida homenagem ao Sr. CARLOS MARIO STELA PEREIRA.



Autenticar documento em <https://sorocaba.camarasempapel.com.br/autenticidade> com o identificador 390035003700390034003A00540052004100, Documento assinado digitalmente conforme MP n° 2.200-2/2001, que institui a Infra-estrutura de Chaves Públicas Brasileira - ICP-Brasil.

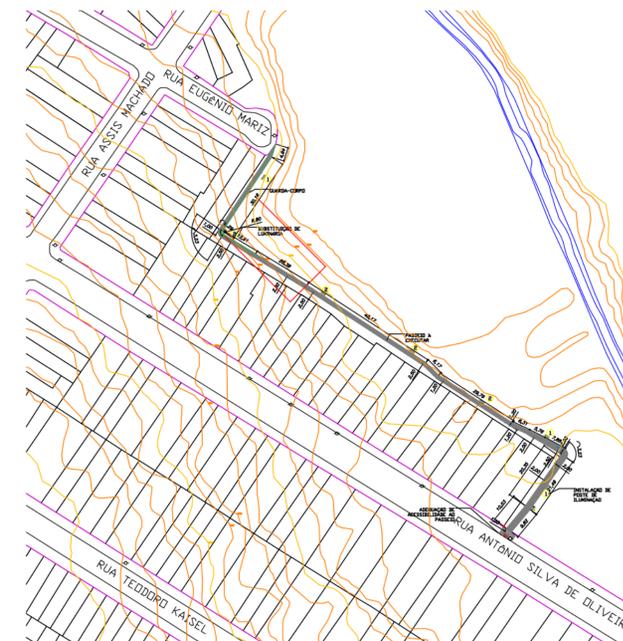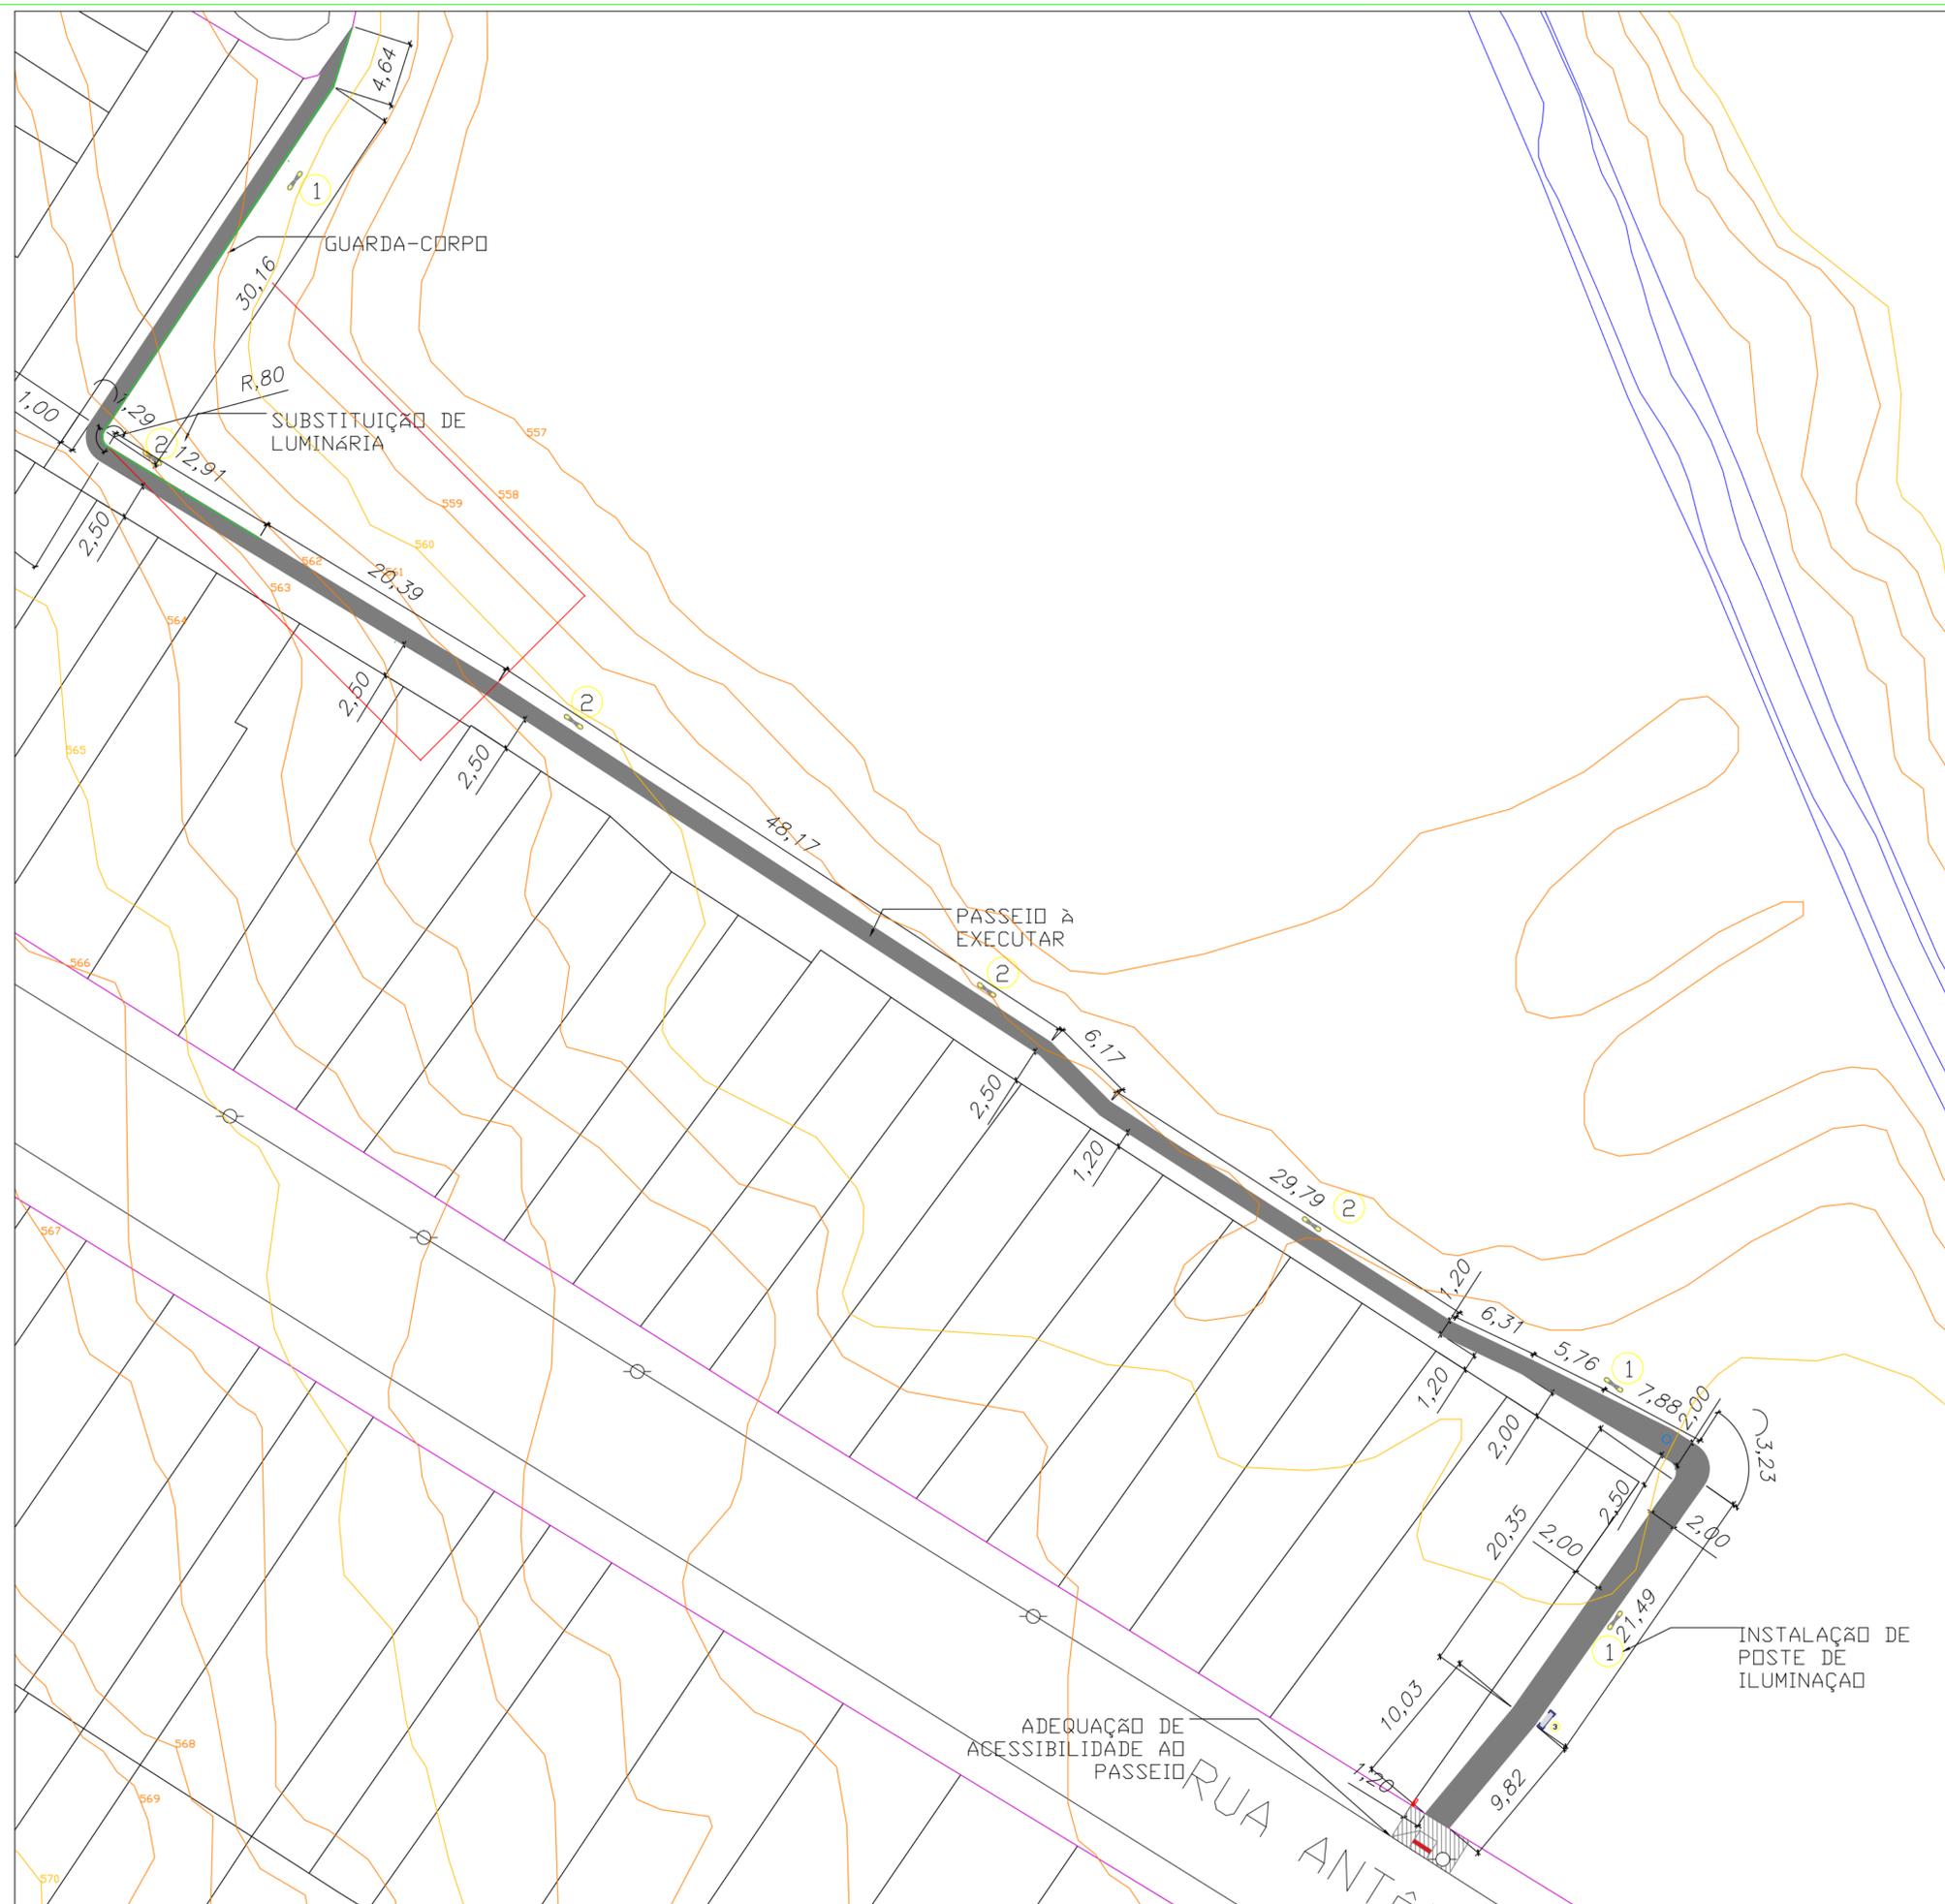

SITUAÇÃO GERAL
ESCALA: SEM ESCALA

LEGENDA

- ① ILUMINAÇÃO PÚBLICA – POSTE H=10,0m COM 2 PÉTALAS
- ② ILUMINAÇÃO PÚBLICA – POSTE H=10,0m COM 2 PÉTALAS EXISTENTE
- ③ BANCO DE CONCRETO PADRÃO PMS – A INSTALAR
- PASSEIO EM CONCRETO – À EXECUTAR
- ▨ PASSEIO EXISTENTE – À REBAIXAR
- POSTE PADRÃO TIPO B1 (UTILIZADO PELA CPFL) – A INSTALAR
- PISO PDDOTÁTIL DE ALERTA
- GUARDA-CORPO – À INSTALAR


ESCOPO DE SERVIÇOS

PASSEIO:


- REMOÇÃO DE CAMADA VEGETAL;
- NIVELAMENTO DA ÁREA;
- EXECUÇÃO DE PASSEIO EM CONCRETO, COM REFORÇO NO ENTORNO DOS POÇOS DE VISTORIA EXISTENTES;
- DEMOLIÇÃO E EXECUÇÃO DE ACESSO AO PASSEIO COM GUIA REBAIXADA;

SERVIÇOS GERAIS:

- FORNECIMENTO E INSTALAÇÃO DE BANCOS DE CONCRETO (C=1,50m, L=0,50m);
- EXECUÇÃO DE REDE ELÉTRICA, COM FORNECIMENTO E INSTALAÇÃO DE POSTE PADRÃO DE ENTRADA DE ENERGIA E DE 3 POSTES METÁLICOS H=10m LIVRES COM 2 PÉTALAS E LUMINÁRIAS DE LED.
- SUBSTITUIÇÃO DE LUMINÁRIA POR LUMINÁRIA TIPO LED EM 4 POSTES EXISTENTES;

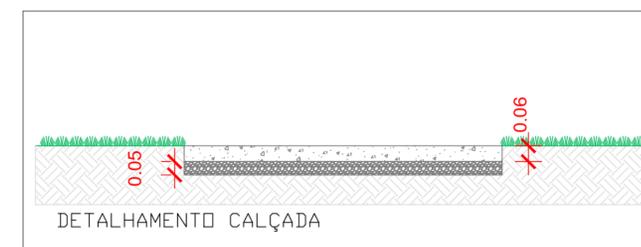


OBRA: IMPLANTAÇÃO DE PASSEIO E ILUMINAÇÃO PÚBLICA NA VILA HORTÊNCIA			
LOCAL: RUA ANTÔNIO SILVA DE OLIVEIRA – VILA HORTÊNCIA		CIDADE / ESTADO: SOROCABA/SP	
SECRETÁRIO DE CONSERVAÇÃO DE SERVIÇOS PÚBLICOS E OBRAS: ENG. DARWIN JOSÉ DE ALMEIDA ROSA			
AUTOR DO PROJETO: MARIANA RODRIGUES DINI GOROY			
PROJETO BÁSICO: IMPLANTAÇÃO	DATA: FEVEREIRO 2024	ESCALA: INDICADA	FOLHA: 01/01

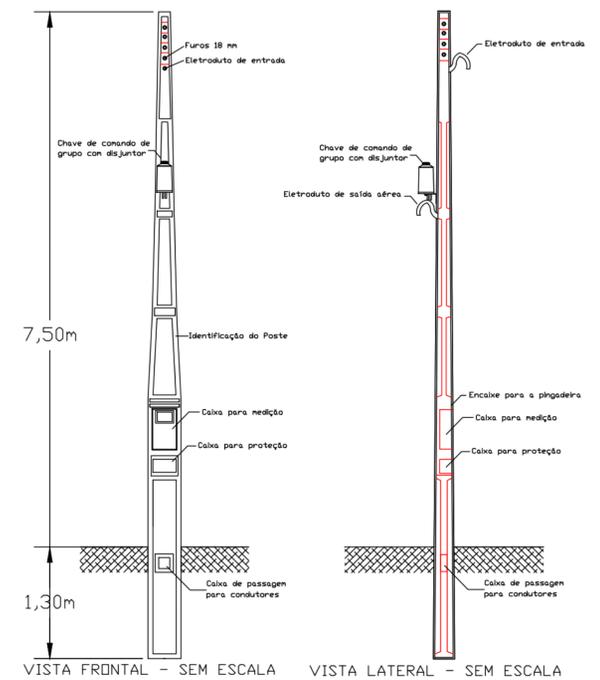


DETALHAMENTO POSTE PADRÃO SEM ESCALA

ESQUEMA DE LIGAÇÃO FOTOCÉLULA COM CONTATOR

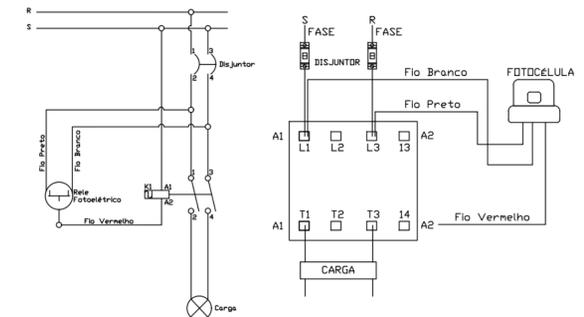


DETALHAMENTO QUADRO DE COMANDO DE ACIONAMENTO SEM ESCALA

INSTALAÇÃO

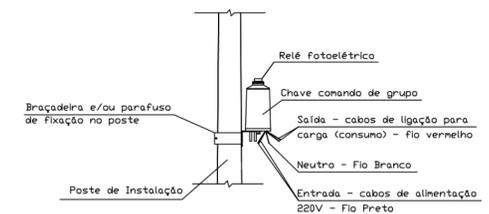

ESQUEMA DE LIGAÇÃO ELÉTRICA

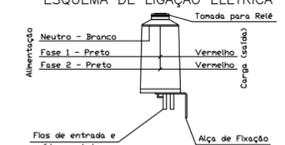

DETALHAMENTO CHAVE DE COMANDO DE GRUPO SEM ESCALA

PREFEITURA MUNICIPAL DE SOROCABA
SECRETARIA DE SERVIÇOS PÚBLICOS E OBRAS

SERPO

OBRA:	
IMPLANTAÇÃO DE PASSEIO E ILUMINAÇÃO PÚBLICA NA VILA HORTÊNCIA	
LOCAL:	CIDADE / ESTADO:
RUA ANTÔNIO SILVA DE OLIVEIRA - VILA HORTÊNCIA	SOROCABA/SP
SECRETÁRIO DE CONSERVAÇÃO DE SERVIÇOS PÚBLICOS E OBRAS:	
ENG. DARWIN JOSÉ DE ALMEIDA ROSA	

AUTOR DO PROJETO:
MARIANA RODRIGUES DINI GOROY

PROJETO BÁSICO:	DATA:	ESCALA:	FOLHA:
INSTALAÇÃO ELÉTRICA	FEVEREIRO 2024	INDICADA	01/01

INSTALAÇÃO ELÉTRICA
1:250



Autenticar documento em <https://sorocaba.camarasempapel.com.br/autenticidade> com o identificador 390031003000300033003A00540052004100. Documento assinado digitalmente conforme MP nº 2.200-2/2001, que institui a Infra-estrutura de Chaves Públicas Brasileira - ICP-Brasil.

DETALHAMENTO VALA DE IMPLANTAÇÃO CABEAMENTO SEM ESCALA

