



RUA NICOLAU ELÍAS TIBECHERENY
(ANTIGA RUA 2)

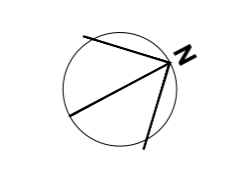

QUADRO DE ÁREAS:
 ÁREA TOTAL DO TERRENO (ÁREA VERDE - CONFORME PROJETO APROVADO DO LOTEAMENTO): 160.885,15 m²
 ÁREA A TER A AFETAÇÃO ALTERADA (PARA ÁREA INSTITUCIONAL): 5.141,62 m²

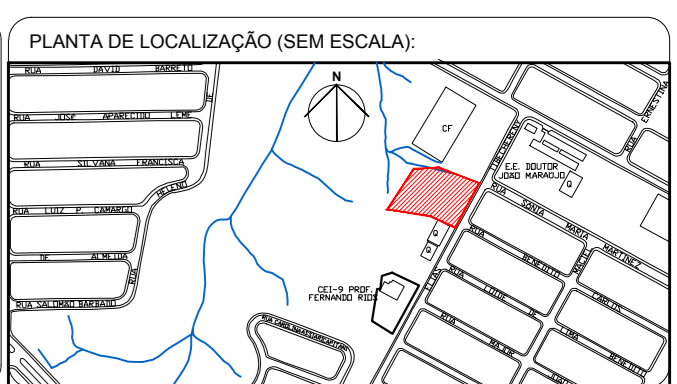

REVISÕES:

REV.	REF.	DESCRIÇÃO	RESPONSÁVEL	DATA
00	-	EMIÇÃO INICIAL	CARLOS	23/01/2025





Centro de Aceleração
Desenvolvimento e Inovação

ALTERAÇÃO DE AFETAÇÃO DE ÁREA PÚBLICA

OBRA: UBS CENTRAL PARQUE		ART/RRT: -
ENDEREÇO: RUA NICOLAU ELÍAS TIBECHERENY (ANTIGA RUA 2) BAIRRO CENTRAL PARQUE		ESCALA: 1:200
CONTÉUDO: PLANTA DE IMPLANTAÇÃO PARA ALTERAÇÃO DE AFETAÇÃO DE ÁREA (PARA INSTITUCIONAL)		DESENHO: CARLOS
AUTOR: CARLOS ANTÔNIO NITEROI RIBEIRO CREA 5071215329	ADMINISTRADOR: RODRIGO MAGANHATO PREFEITO DO MUNICÍPIO DE SOROCABA	DATA: 23/01/2025
		REVISÃO: 00
		FOLHA: 01 / 01