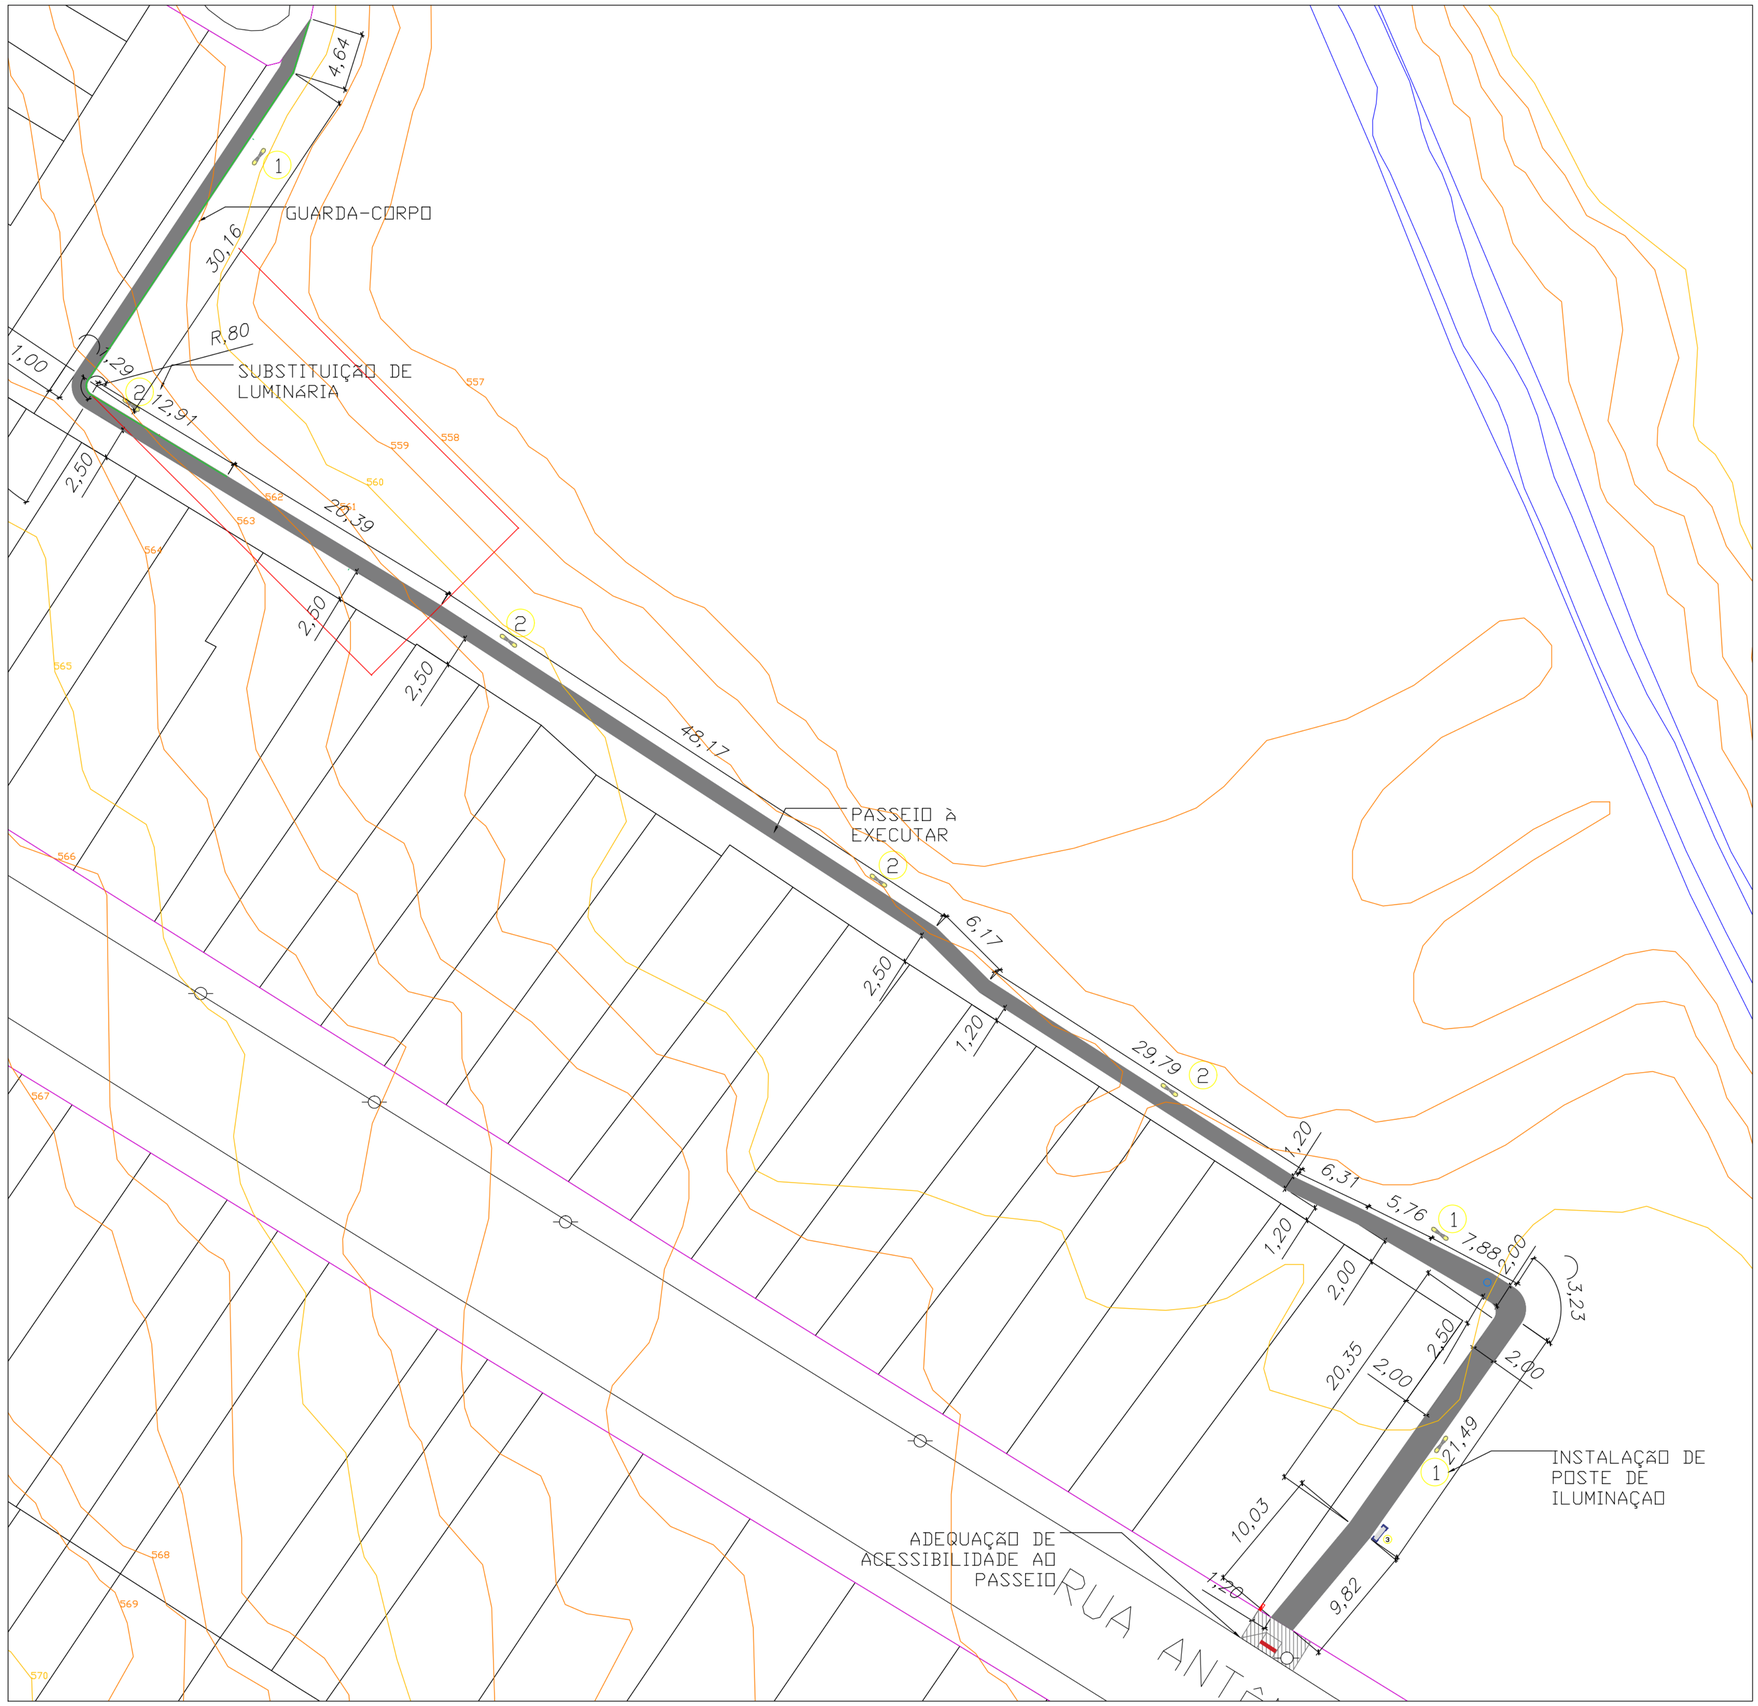

IMPLANTAÇÃO
ESCALA: 1:2

Autenticar documento em https://sorocaba.camarasempapel.com.br/autenticidade
com o identificador 3900310030003000320003A00540052004100, Documento assinado digitalmente conforme MP n° 2.200-2/2001, que institui a Infra-estrutura de Chaves Públicas Brasileira - ICP-Brasil.

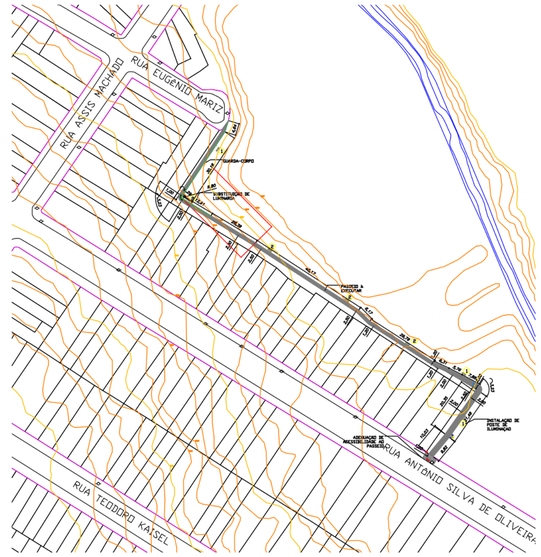

SITUAÇÃO GERAL
ESCALA: SEM ESCALA

LEGENDA

- (1) ILUMINAÇÃO PÚBLICA – POSTE H=10,0m COM 2 PÉTALAS
- (2) ILUMINAÇÃO PÚBLICA – POSTE H=10,0m COM 2 PÉTALAS EXISITENTE
- (3) BANCO DE CONCRETO PADRÃO PMS – A INSTALAR
- PASSEIO EM CONCRETO – A EXECUTAR
- PASSEIO EXISTENTE – A REBAIXAR
- POSTE PADRÃO TIPO B1 (UTILIZADO PELA CPFL) – A INSTALAR
- PISO PODOTÁTIL DE ALERTA
- GUARDA-CORPO – A INSTALAR

ESCOPO DE SERVIÇOS

PASSEIO:
- REMOÇÃO DE CAMADA VEGETAL;
- NIVELAMENTO DA ÁREA;
- EXECUÇÃO DE PASSEIO EM CONCRETO, COM REFORÇO NO ENTORNO DOS POÇOS DE VISTORIA EXISTENTES;
- DEMOLIÇÃO E EXECUÇÃO DE ACESSO AO PASSEIO COM GUIA REBAIXADA;

SERVIÇOS GERAIS:
- FORNECIMENTO E INSTALAÇÃO DE BANCOS DE CONCRETO (C=1,50m, L=0,50m);
- EXECUÇÃO DE REDE ELÉTRICA, COM FORNECIMENTO E INSTALAÇÃO DE POSTE PADRÃO DE ENTRADA DE ENERGIA E DE 3 POSTES METÁLICOS H=10m LIVRES COM 2 PÉTALAS E LUMINÁRIAS DE LED.
- SUBSTITUIÇÃO DE LUMINÁRIA POR LUMINÁRIA TIPO LED EM 4 POSTES EXISTENTES;

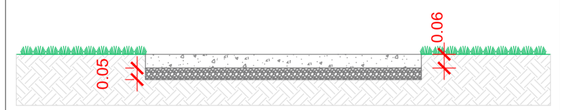

DETALHAMENTO CALÇADA

PREFEITURA MUNICIPAL DE SOROCABA
SECRETARIA DE SERVIÇOS PÚBLICOS E OBRAS

SERPO

OBRA:
IMPLANTAÇÃO DE PASSEIO E ILUMINAÇÃO PÚBLICA NA VILA HORTÊNCIA

LOCAL:
RUA ANTÔNIO SILVA DE OLIVEIRA – VILA HORTÊNCIA

CIDADE / ESTADO:
SOROCABA/SP

SECRETÁRIO DE CONSERVAÇÃO DE SERVIÇOS PÚBLICOS E OBRAS:
ENG. DARWIN JOSÉ DE ALMEIDA ROSA

AUTOR DO PROJETO:
MARIANA RODRIGUES DINI GOROY

PROJETO BÁSICO:	DATA:	ESCALA:	FOLHA:
IMPLANTAÇÃO	FEVEREIRO 2024	INDICADA	01/01