


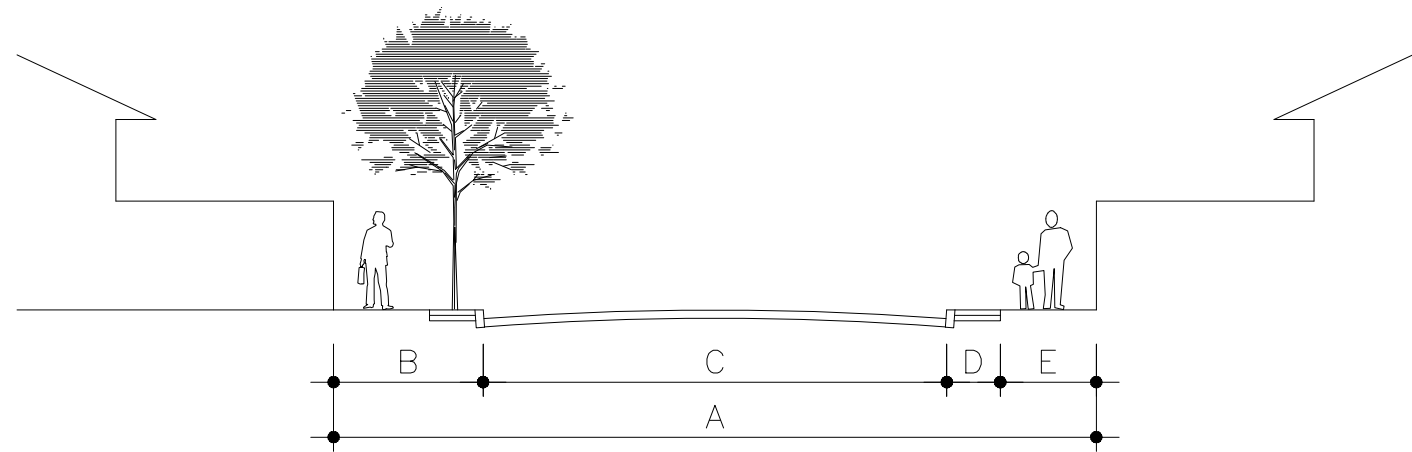

GABARITO DAS VIAS						
	A	B	C	D	E	F
VIA DE 12,00 METROS	12,00	1,75	8,50	0,20	1,55	—
VIA DE 14,00 METROS	14,00	2,75	8,50	0,20	2,55	—

← SENTIDO DAS AGUAS PLUVIAIS

QUADRO DE ÁREAS		
QUADRA	NUMERO DE LOTES	LOTES ÁREA (m2)
A	05	1.433,68
B	09	2.528,43
C	16	4.653,64
D	11	3.165,94
E	17	4.373,52
F	20	5.314,41
G	22	5.953,13
H	35	9.185,54
I	37	9.549,55
J	17	4.449,99
TOTAL	189	50.607,83

PROJETO URBANÍSTICO

FOLHA ÚNICA

VILLAGGIO ITÁLIA

EMPREENDIMENTO
JSJ PARTICIPAÇÕES LTDA.

PROPRIETARIO:
AVENIDA FRANCISCO ROLDÃO SANCHES, N°901
ANTIGA ESTRADA DA SERRINHA - ESTANCIA JJ
LOCAL:

BOA VISTA
BAIRRO:
SOROCABA - SÃO PAULO
CIDADE/ ESTADO

DATA: 20/05/2015

Escala: 1:1.000

SITUACAO SEM ESCALA

Declaro que a aprovação do projeto não implica no reconhecimento por parte da prefeitura no direito de propriedade do imóvel.

AV. 3 DE MARÇO

PROPRIETÁRIO

LAGO DA BOA VISTA

discriminacao:	areas:	
LOTES(189)	50.607,83 m²	45,21%
AREA INSTITUCIONAL 01	5.863,56m²	5,24%
AREA INSTITUCIONAL 02	413,73m²	0,37%
AREA INSTITUCIONAL 03	360,92m²	0,32%
TOTAL AREA INSTITUCIONAL	6.638,21m²	5,93%
AREA VERDE 01	9.108,09m²	8,14%
AREA VERDE 02	17.229,98m²	15,39%
TOTAL AREA VERDE	26.338,07m²	23,53%
ALARGAMENTO AV FRANCISCO R. SANCHES	4.300,40m²	3,84%
SISTEMA VIARIO	24.050,75m²	21,49%
TOTAL SISTEMA VIARIO	28.351,15 m²	25,33%
AREA TOTAL	111.935,26m²	100,00%

JOSÉ GUSTAVO CRESPO BARREIROS
C.A.U. = 495722-4
AUTOR DO PROJETO

VIA PÚBLICA DE ACESSO
DECRETO MUNICIPAL N°19.778 DE 18/01/2012
PROCESSO ADMINISTRATIVO N° 11.431 / 2011

