


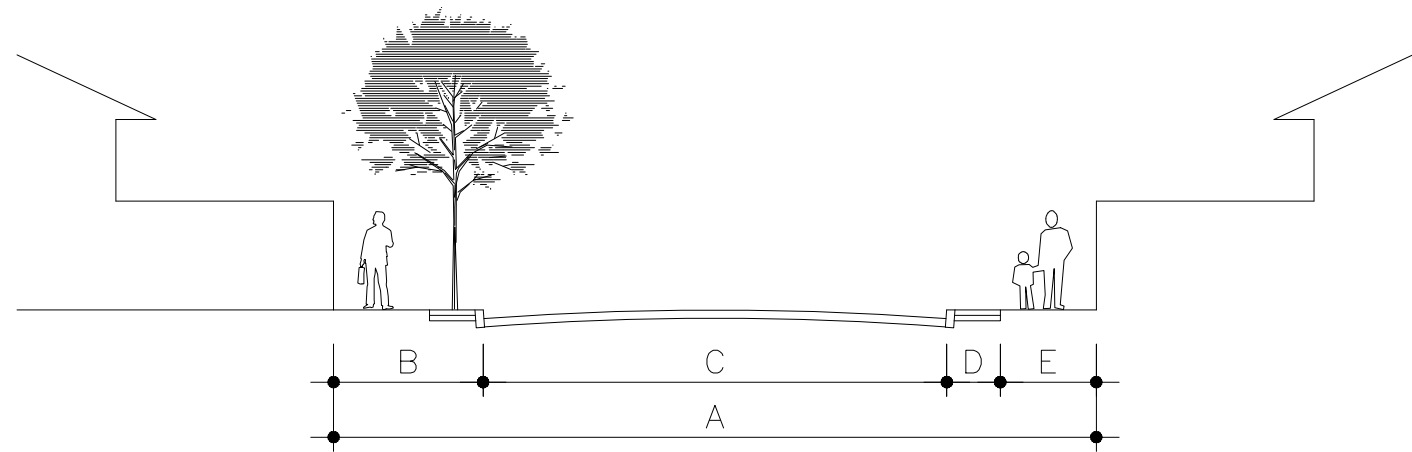

GABARITO DAS VIAS						
	A	B	C	D	E	F
VIA DE 12,00 METROS	12,00	1,75	8,50	0,20	1,55	—
VIA DE 14,00 METROS	14,00	2,75	8,50	0,20	2,55	—

← SENTIDO DAS AGUAS PLUVIAIS

QUADRO DE ÁREAS		
QUADRA	NUMERO DE LOTES	LOTES ÁREA (m2)
A	05	1.433,68
B	09	2.528,43
C	16	4.653,64
D	11	3.165,94
E	17	4.373,52
F	20	5.314,41
G	22	5.953,13
H	35	9.185,54
I	37	9.549,55
J	17	4.449,99
TOTAL	189	50.607,83

PROJETO URBANÍSTICO

FOLHA ÚNICA

VILLAGGIO ITÁLIA

EMPREENDIMENTO
JSJ PARTICIPAÇÕES LTDA.

PROPRIETARIO:
AVENIDA FRANCISCO ROLDÃO SANCHES, N°901
ANTIGA ESTRADA DA SERRINHA - ESTANCIA JJ
LOCAL:

BOA VISTA
BAIRRO:
SOROCABA - SÃO PAULO
CIDADE / ESTADO

DATA: 20/05/2015

Escala: 1:1.000

SITUACAO SEM ESCALA

Declaro que a aprovação do projeto não implica no reconhecimento por parte da prefeitura no direito de propriedade do imóvel.

AV. 3 DE MARÇO

PROPRIETÁRIO

LAGO DA BOA VISTA

discriminacao:	areas:	
LOTES (189)	50.607,83 m²	45,21%
ÁREA INSTITUCIONAL 01	5.863,56 m²	5,24%
ÁREA INSTITUCIONAL 02	413,73 m²	0,37%
ÁREA INSTITUCIONAL 03	360,92 m²	0,32%
TOTAL ÁREA INSTITUCIONAL	6.638,21 m²	5,93%
ÁREA VERDE 01	9.108,09 m²	8,14%
ÁREA VERDE 02	17.229,98 m²	15,39%
TOTAL ÁREA VERDE	26.338,07 m²	23,53%
ALARGAMENTO R. SANCHES	4.300,40 m²	3,84%
SISTEMA VIÁRIO	24.050,75 m²	21,49%
TOTAL SISTEMA VIÁRIO	28.351,15 m²	25,33%
ÁREA TOTAL	111.935,26 m²	100,00%

JOSÉ GUSTAVO CRESPO BARREIROS
C.A.U. = 495722-4
AUTOR DO PROJETO

VIA PÚBLICA DE ACESSO
DECRETO MUNICIPAL N°19.778 DE 18/01/2012
PROCESSO ADMINISTRATIVO N° 11.431 / 2011

