



GP-RI-2011/14

Sorocaba, 19 de dezembro de 2014.

Senhor Presidente,

J. AO EXPEDIENTE EXTERNO

EM 30 DEZ. 2014

GERVINO CLAUDIO GONÇALVES
PRESIDENTE

Em resposta ao requerimento nº 2439/14, de autoria do nobre Vereador VALDECIR MOREIRA DA SILVA e aprovado por esse Legislativo, no qual solicita informação sobre a implantação de uma pista de caminhada em área pública, localizada na Rua José Antônio Leme, Parque São Bento, informamos a Vossa Excelência, que existe estudo para o local, encaminhamos anexo, aguardamos a elaboração de projeto e posterior aprovação superior

Sendo só para o momento, subscrevo-me renovando os protestos de elevada estima e distinta consideração.

Atenciosamente,

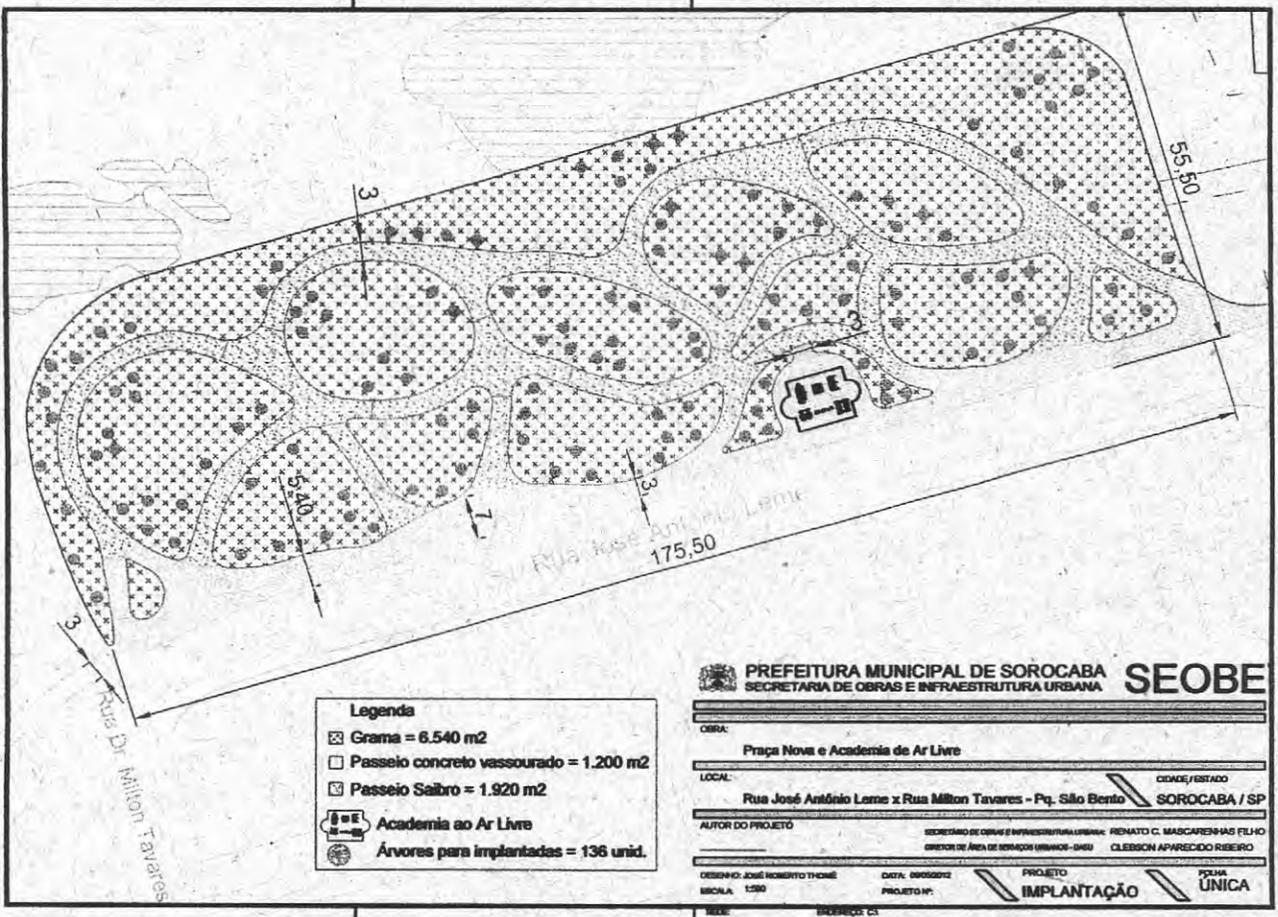

ODUVALDO ARNILDO DENADAI
Secretário de Serviços Públicos

Excelentíssimo Senhor
VEREADOR GERVINO CLÁUDIO GONÇALVES
Digníssimo Presidente da Câmara Municipal
SOROCABA – SP

PROTÓTIPO GERAL

-30-Dez-2014-10:20-142005-1/1

CÂMARA MUNICIPAL DE SOROCABA



- Legenda**
- Grama = 6.540 m²
 - Passeio concreto vassourado = 1.200 m²
 - Passeio Saibro = 1.920 m²
 - Academia de Ar Livre
 - Árvores para implantadas = 136 unid.

PREFEITURA MUNICIPAL DE SOROCABA
SECRETARIA DE OBRAS E INFRAESTRUTURA URBANA

SEOBE

OBRA: Praça Nova e Academia de Ar Livre

LOCAL: Rua José Antônio Leme x Rua Milton Tavares - Pq. São Bento CIDADE/ESTADO
SOROCABA / SP

AUTOR DO PROJETO: SECRETÁRIO DE OBRAS E INFRAESTRUTURA URBANA: RENATO C. MASCARENHAS FILHO
 DIRETOR DE ÁREA DE SERVIÇOS URBANOS - DASE: CLEISSON APARECIDO RIBEIRO

DESENHO: JOSÉ ROBERTO THOME DATA: 09/05/2012 PROJETO: **IMPLANTAÇÃO** FOLHA
ÚNICA

ESCALA: 1:500 PROJETO Nº: **IMPLANTAÇÃO**