

**GP-RIM-1840/2024**

Sorocaba, 04 de outubro de 2024

**Senhor Presidente,**

Em atenção ao requerimento nº 1895/2024, de autoria do nobre vereador José Vinicius Campos Aith e aprovado por esse Legislativo, no qual requer informações sobre a qualidade das obras de recapeamento nas Ruas José Aparecido de Souza e Luiz Ricardo Maffei, informamos a Vossa Excelência, conforme esclarecimentos das Secretarias:

**Secretaria de Administração**

Em relação à Rua Luiz Ricardo Maffei, informa-se que a mesma está contemplada no convênio estadual 103926/2022 “Programa Nossa Rua”, firmado entre o Governo do Estado de São Paulo e a Prefeitura de Sorocaba, cujo processo está em licitação.

**Secretaria de Serviços Públicos e Obras**

A SERPO não possui em seus registros o acompanhamento de obra de recapeamento nas vias citadas, e em consulta ao SAAE Sorocaba, a autarquia também relatou não ter feito nenhuma ação com esse escopo nas duas ruas.

Reforçando a informação prestada pela SEAD, através do Centro de Aceleração, Desenvolvimento e Inovação (CADI), destaca-se que apenas trecho não pavimentado da Rua Luiz Ricardo Maffei encontra-se em licitação pelo Programa Nossa Rua, conforme projeto e mapa anexo.

No entanto, caso as reclamações sejam dos serviços de tapa buracos realizados nas duas vias nos meses de abril e junho, informa-se que os serviços são executados por empresa contratada, acompanhados pela fiscalização da SERPO. Será feita nova vistoria nos locais para verificar necessidade de refazimento do serviço.

Sendo só para o momento, subscrevemo-nos renovando os protestos de elevada estima e distinta consideração.

Atenciosamente,





**LEDA DINIZ SILVA MACHADO**  
Secretária de Relações Institucionais e Metropolitanas  
*cumulativamente*

Excelentíssimo Senhor  
**VEREADOR GERVINO CLÁUDIO GONÇALVES**  
Digníssimo Presidente da Câmara Municipal  
SOROCABA – SP






<b>SERPO</b> PREFEITURA MUNICIPAL DE SOROCABA SECRETARIA DE SERVIÇOS PÚBLICOS E OBRAS		ÁREA M2: 1820,70m2
OBRA: PAVIMENTAÇÃO ASFÁLTICA	LOCAL: RUA LUIZ RICARDO MAFFEI, JARDIM SÃO LORENZO, SOROCABA/SP	CÓDIGO / ESTADO: SOROCABA/SP
SECRETÁRIO DE SERVIÇOS PÚBLICOS E OBRAS: ENG. DARWIN JOSÉ DE ALMEIDA ROSA	PREFEITO DE SOROCABA: RODRIGO MANGANHATO - MANGA	RESPONSÁVEL TÉCNICO: ENG. SERGIO APARECIDO DE ASSIS ROCHA
AUTOR DO PROJETO: DOUGLAS RIBEIRO	DATA: MAIO 2022	ESCALA: 1:1000
PROJETO BÁSICO: PROJETO BÁSICO	FOLHA: ÚNICA	

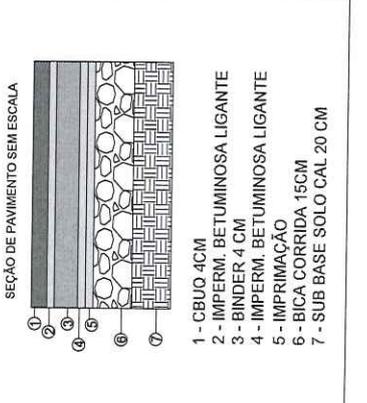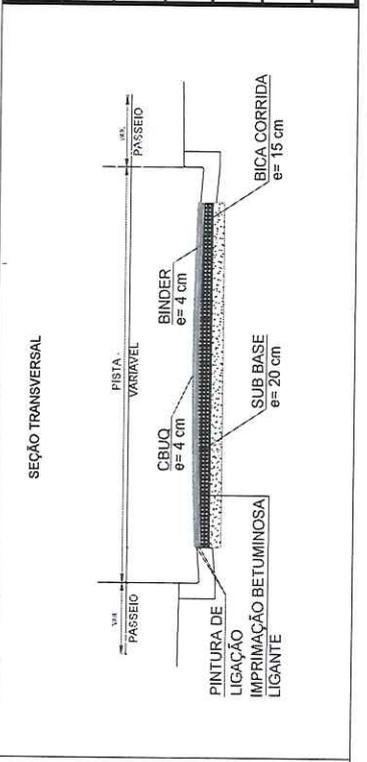

Autenticar documento em <https://sorocaba.camarasempapel.com.br/autenticidade> com o identificador 360034003300390032003A00540052004100, Documento assinado digitalmente conforme MP nº 2.200-2/2001, que institui a Infra-estrutura de Chaves Públicas Brasileira - ICP-Brasil.

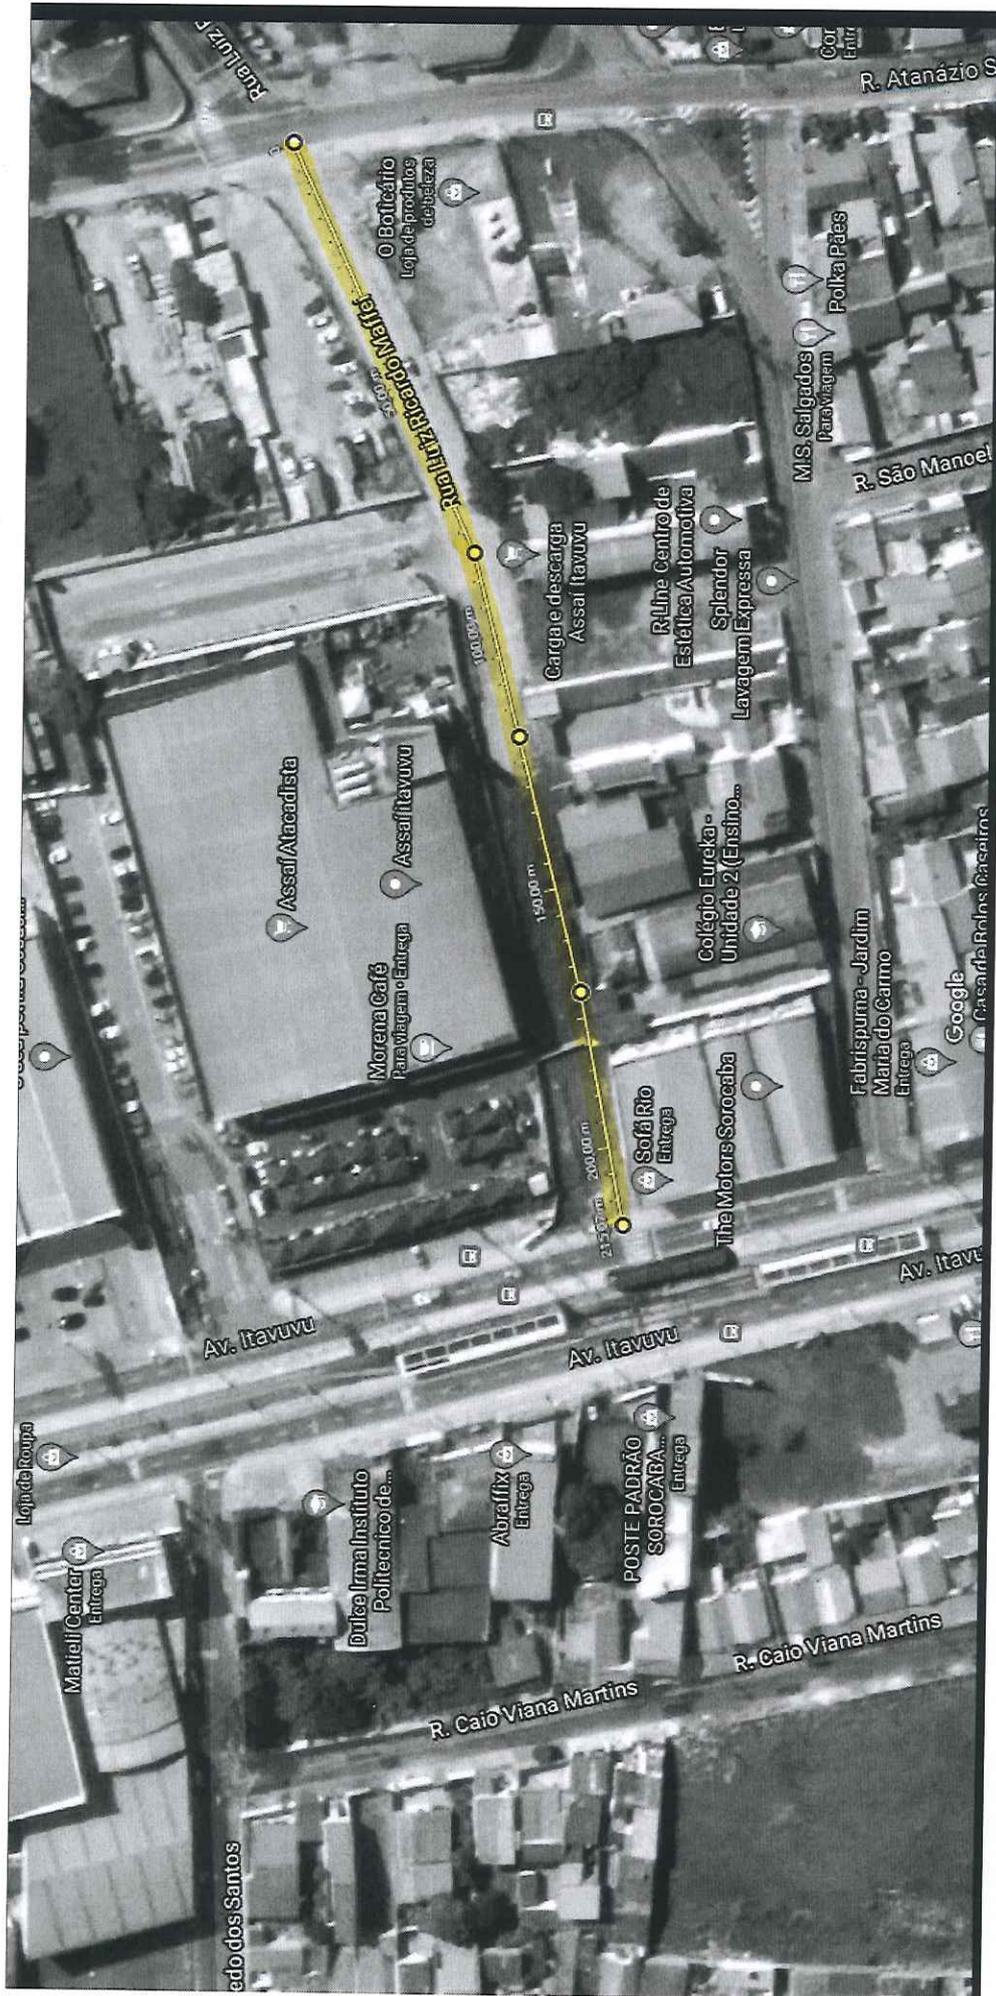

Autenticar documento em <https://sorocaba.camarasempapel.com.br/autenticidade> com o identificador 360034003300390032003A00540052004100, Documento assinado digitalmente conforme MP nº 2.200-2/2001, que institui a Infra-estrutura de Chaves Públicas Brasileira - ICP-Brasil.