



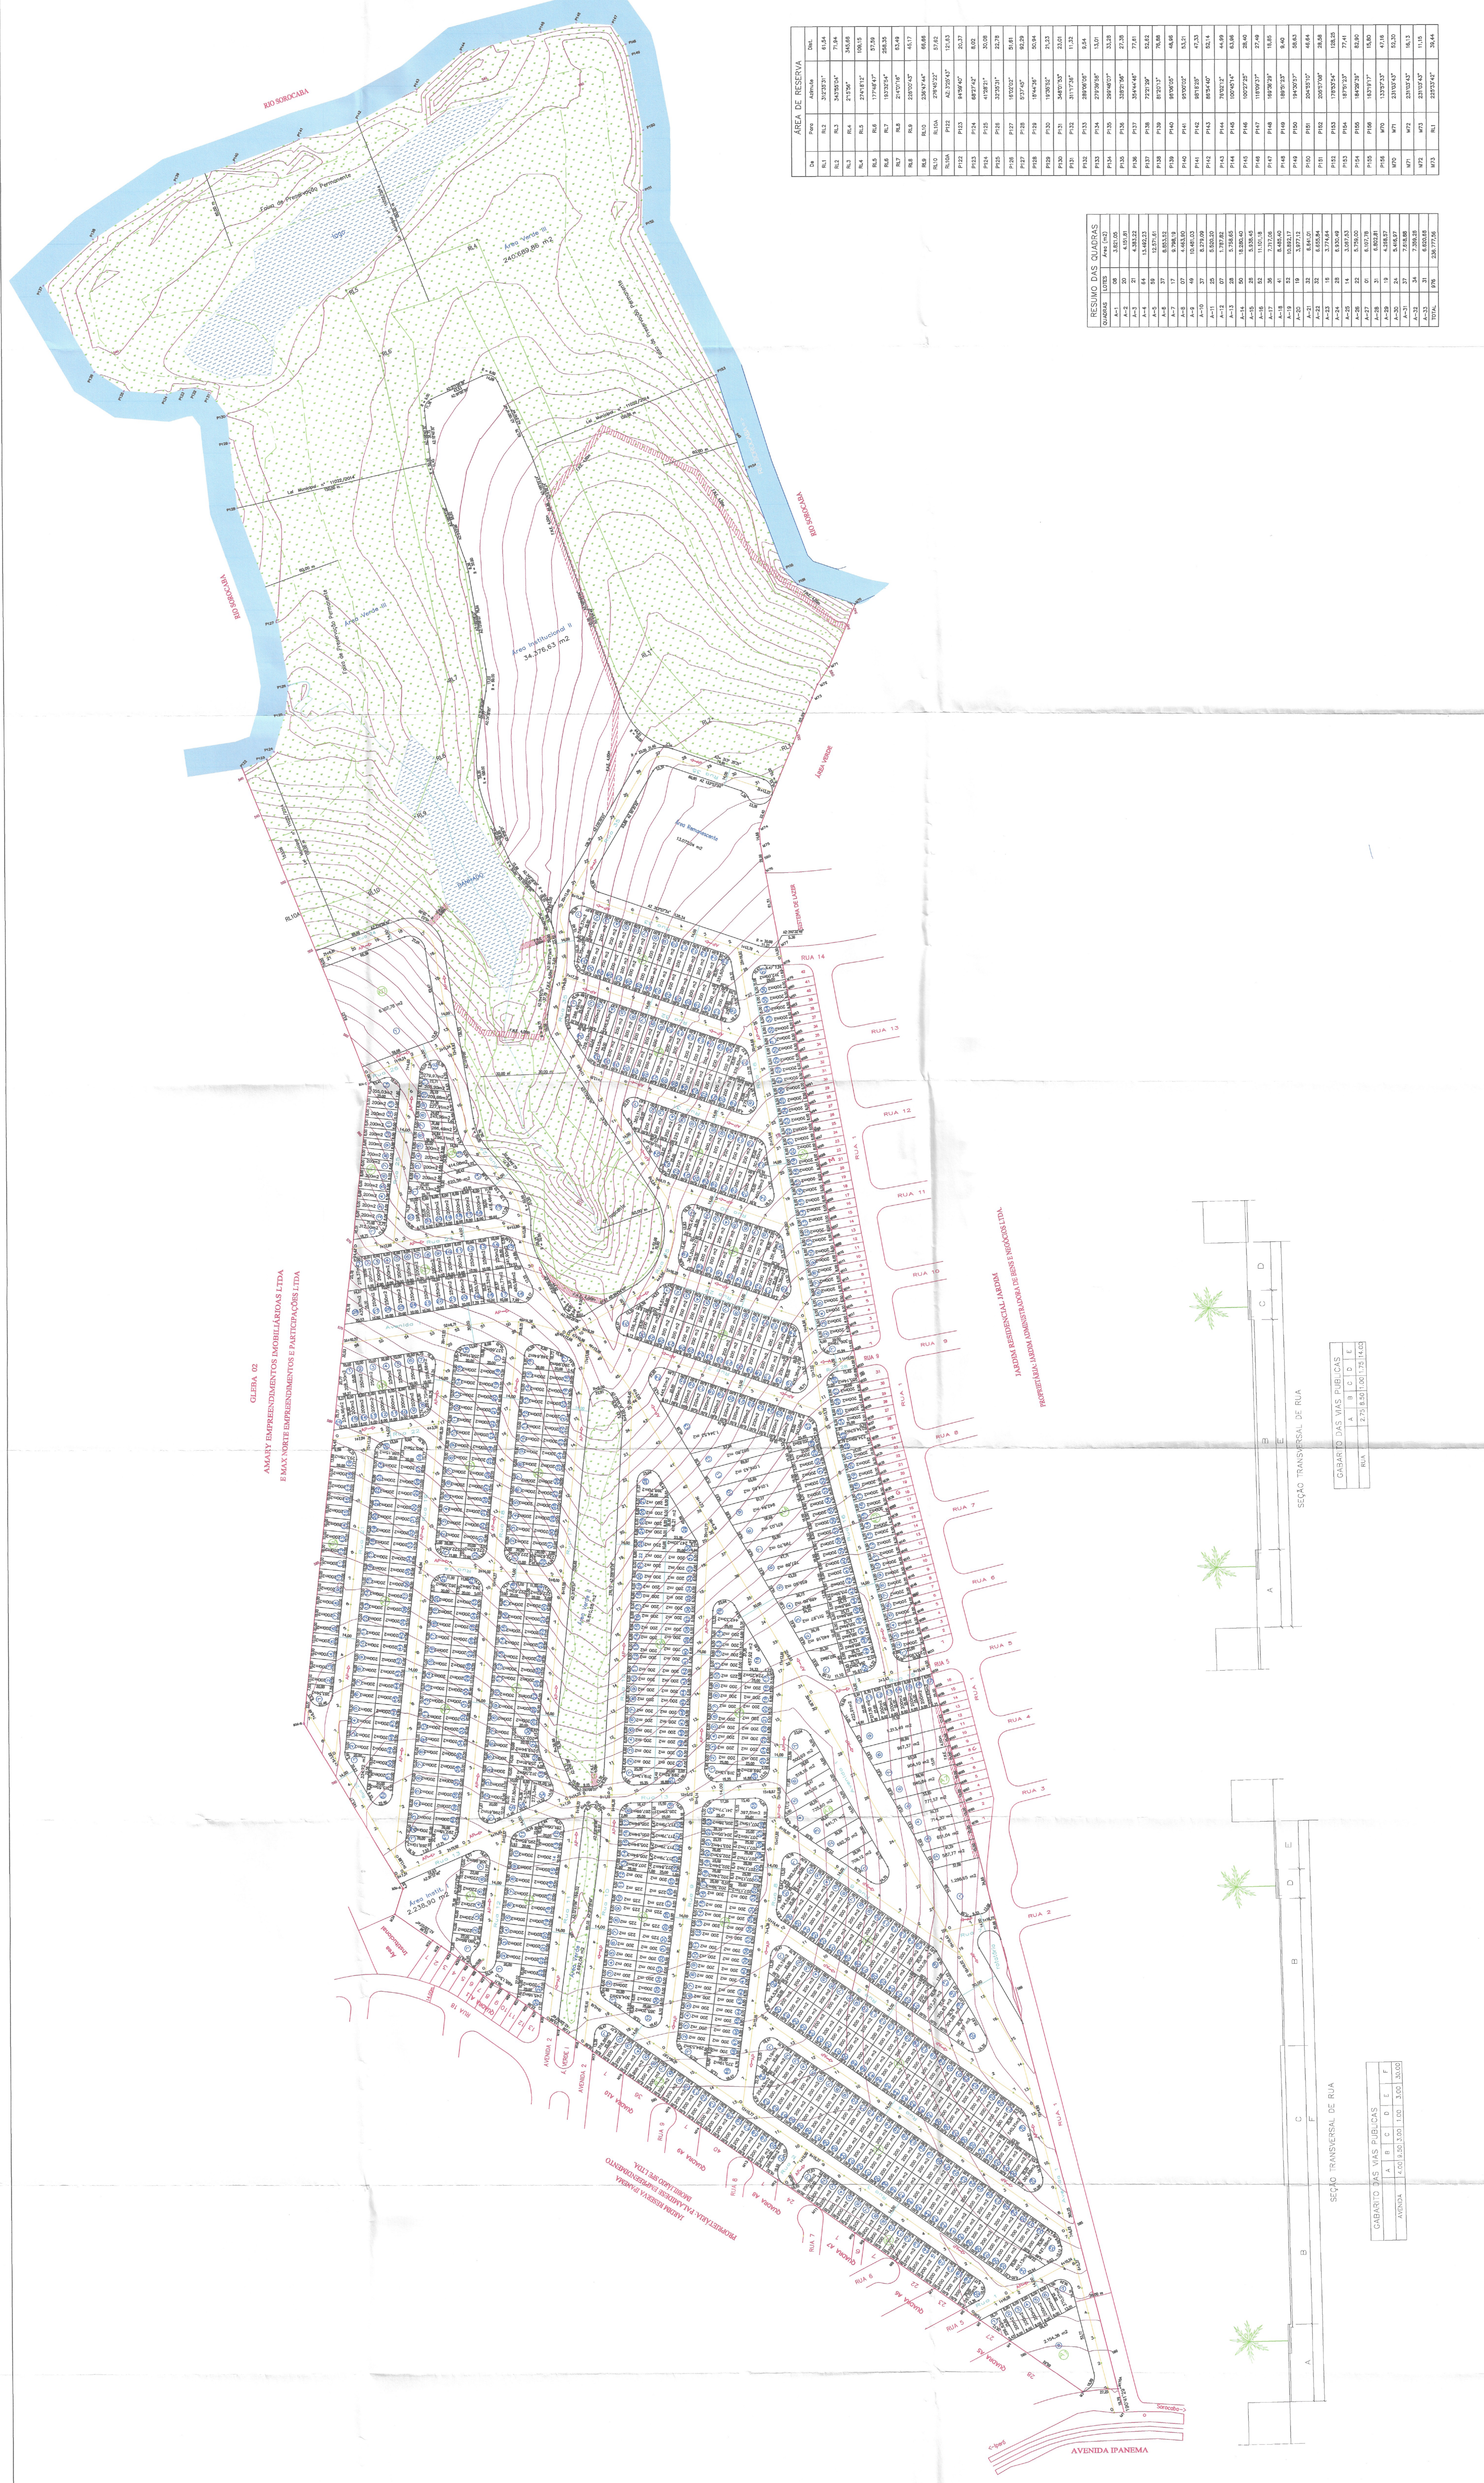

GLEBA 02
 AMARY EMPREENDIMENTOS IMOBILIÁRIOS LTDA
 EMAX NORTE EMPREENDIMENTOS E PARTICIPAÇÕES LTDA

JARDIM RESIDENCIAL JARDIM
 PROPRIETARIA: LARIAN ADMINISTRADORA DE BENS IMOBILIÁRIOS

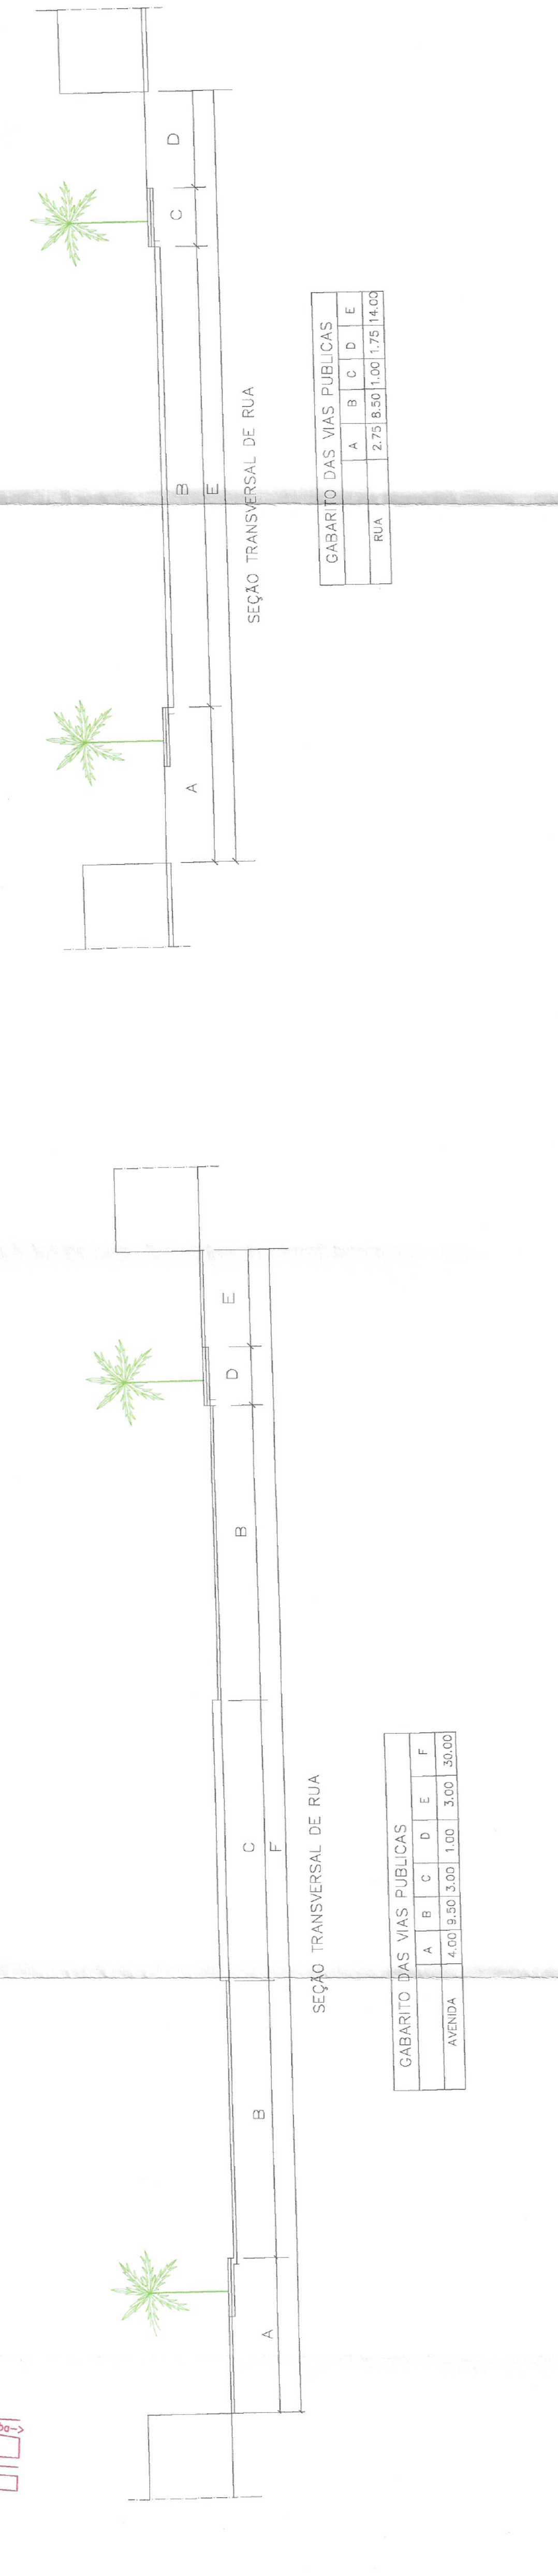

ÁREA DE RESERVA	
RESUMO DAS QUADRAS	
QUADRA	Área (m²)
PROJETO DE LOTEAMENTO PLANO URBANÍSTICO - SUBSTITUIÇÃO DE PROJETO	FUNDA ONICA
<p>RENOMADAÇÃO: PARQUE SANTA CRISTINA PROPRIETÁRIO: AMARY EMPREENDIMENTOS IMOBILIÁRIOS LTDA EMAX NORTE EMPREENDIMENTOS E PARTICIPAÇÕES LTDA LOCAL: AVENIDA PANDEMA - GLEBA 1 MUNICÍPIO: SOROCABA/SP</p>	<p>DATA: 10/09/2020 SITUAÇÃO: EM ESCALA VISTORADO APROVADO POR: [Assinatura] PREFEITURA DE SOROCABA</p>