



PROJETO DE LOTEAMENTO
PLANO URBANÍSTICO - SUBSTITUIÇÃO DE PROJETO

RENOMADAÇÃO: **PARQUE SANTA CRISTINA**
 PROPRIETÁRIO: **AMARY EMPREENDIMENTOS IMOBILIÁRIOS LTDA**
AMAX NORTE EMPREENDIMENTOS E PARTICIPAÇÕES LTDA
 MUNICÍPIO: **SOROCABA/SP**




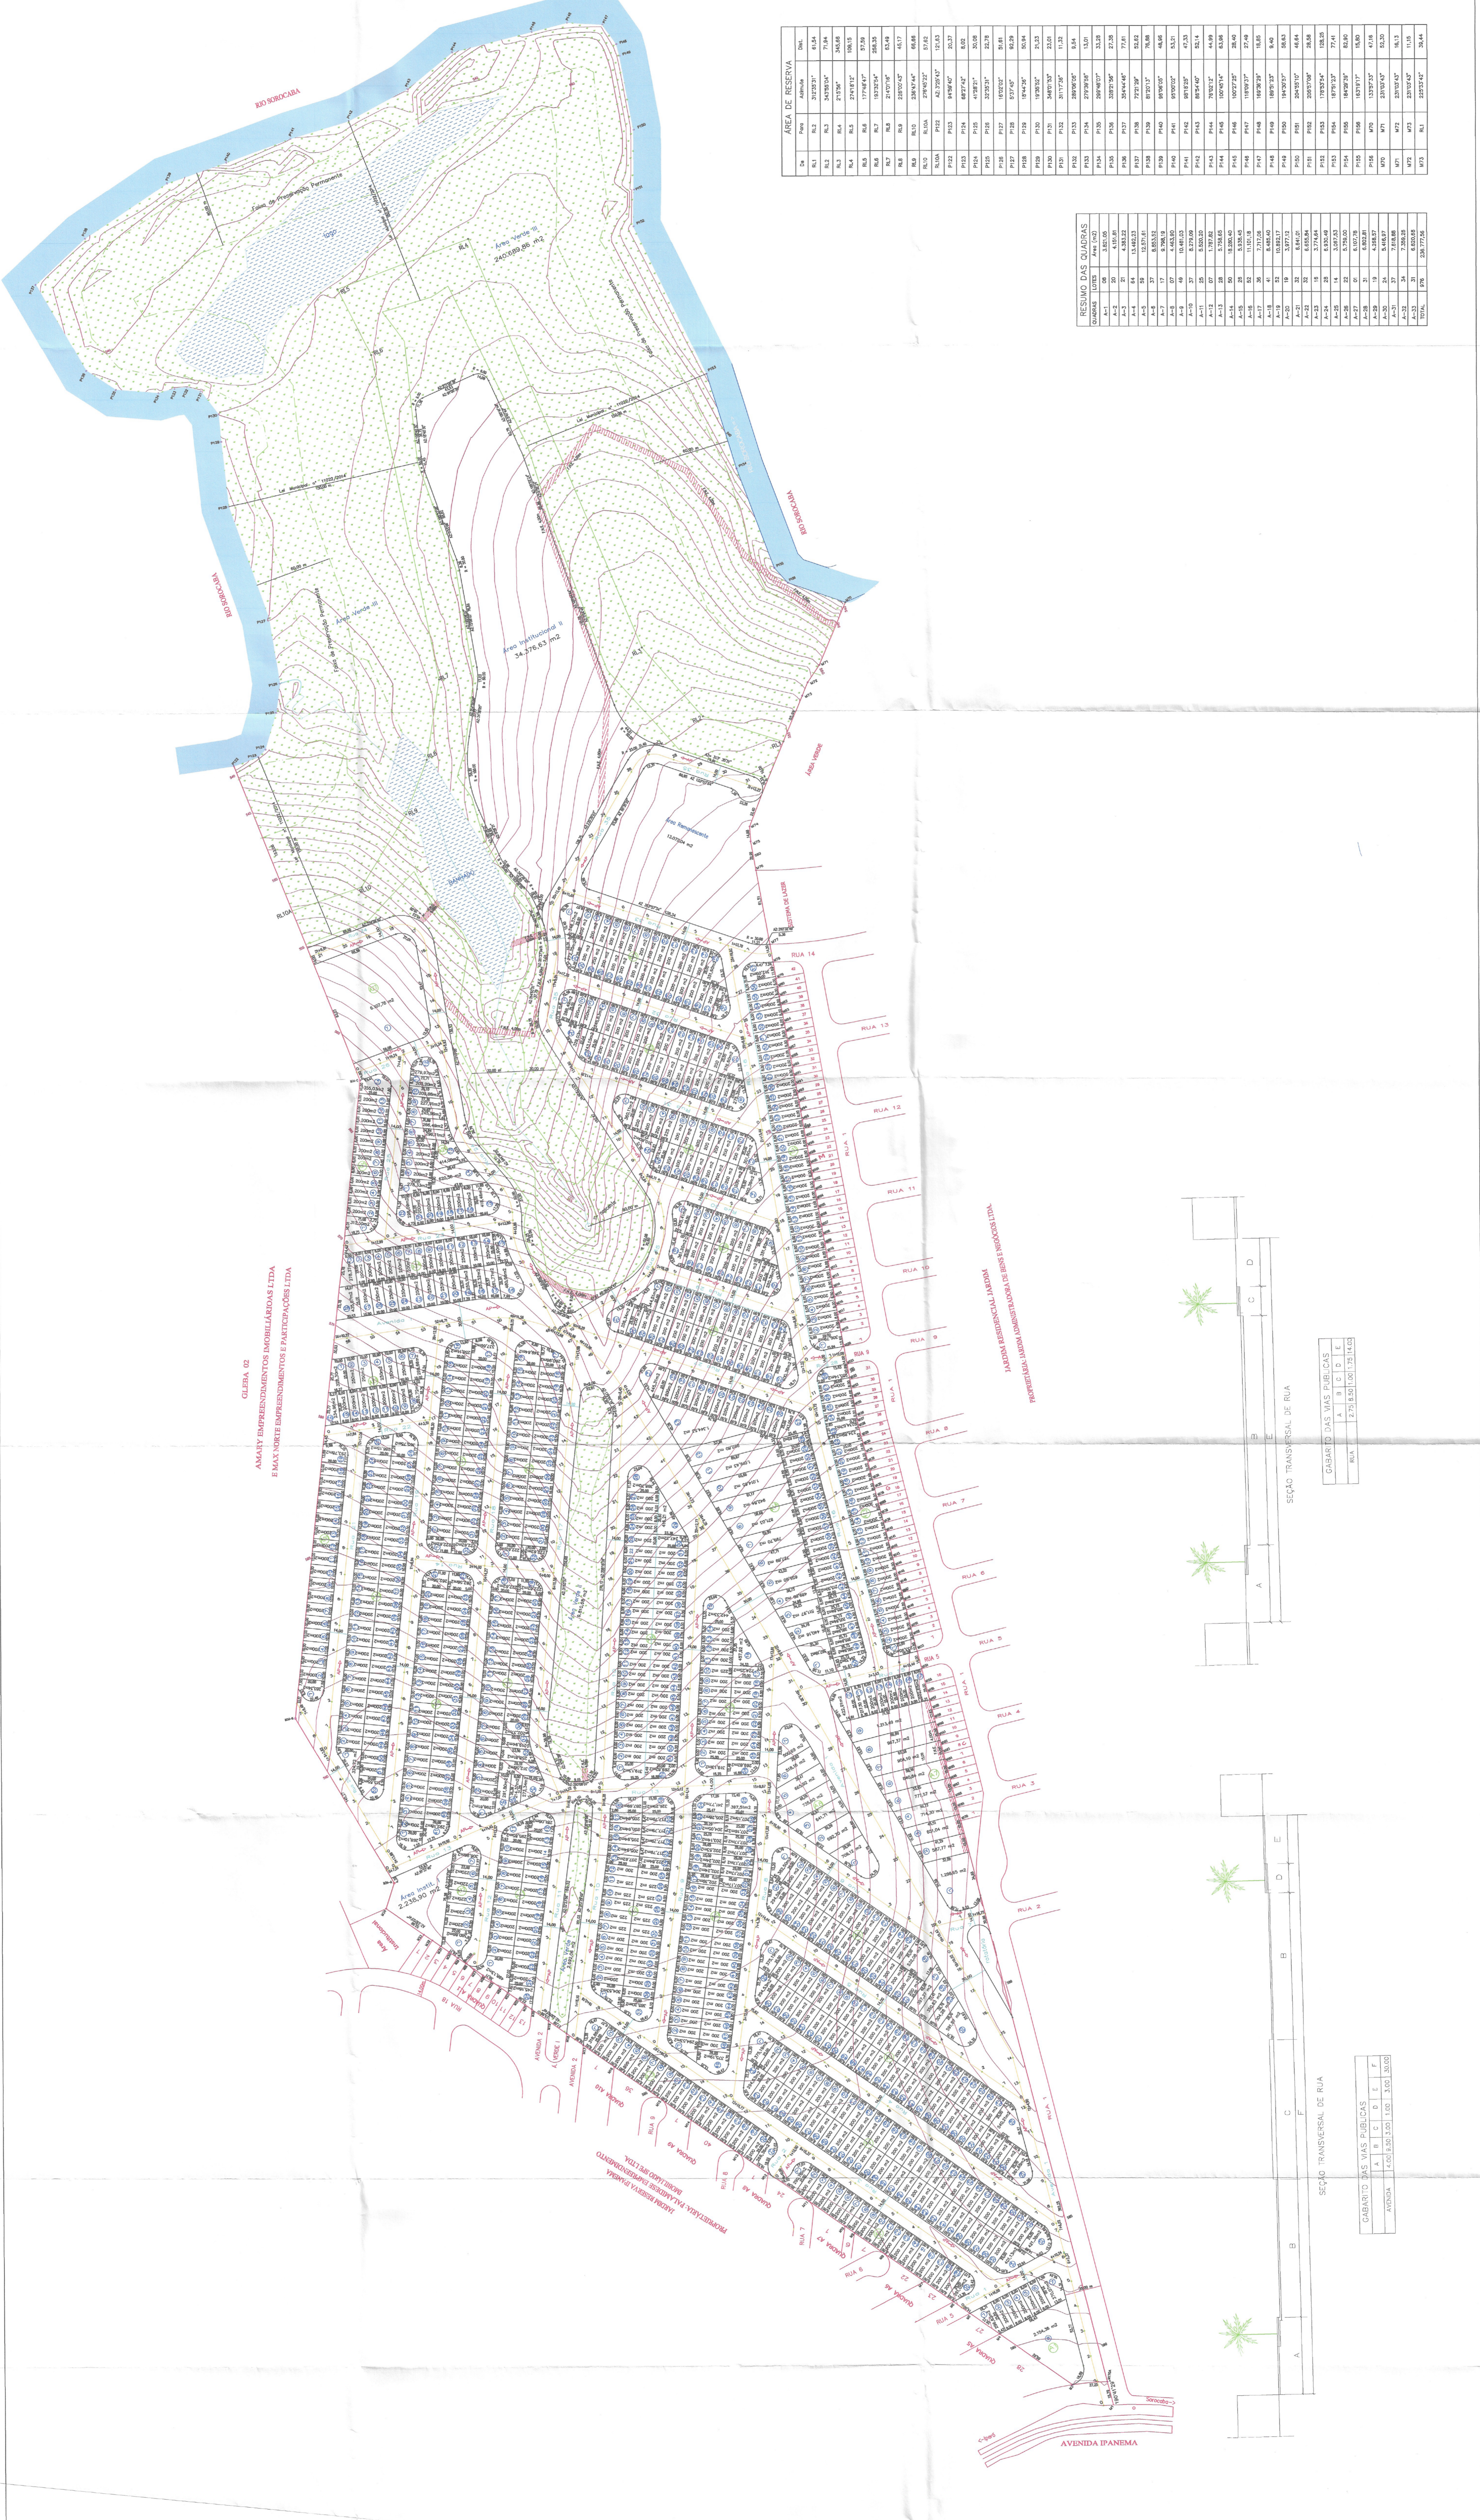

