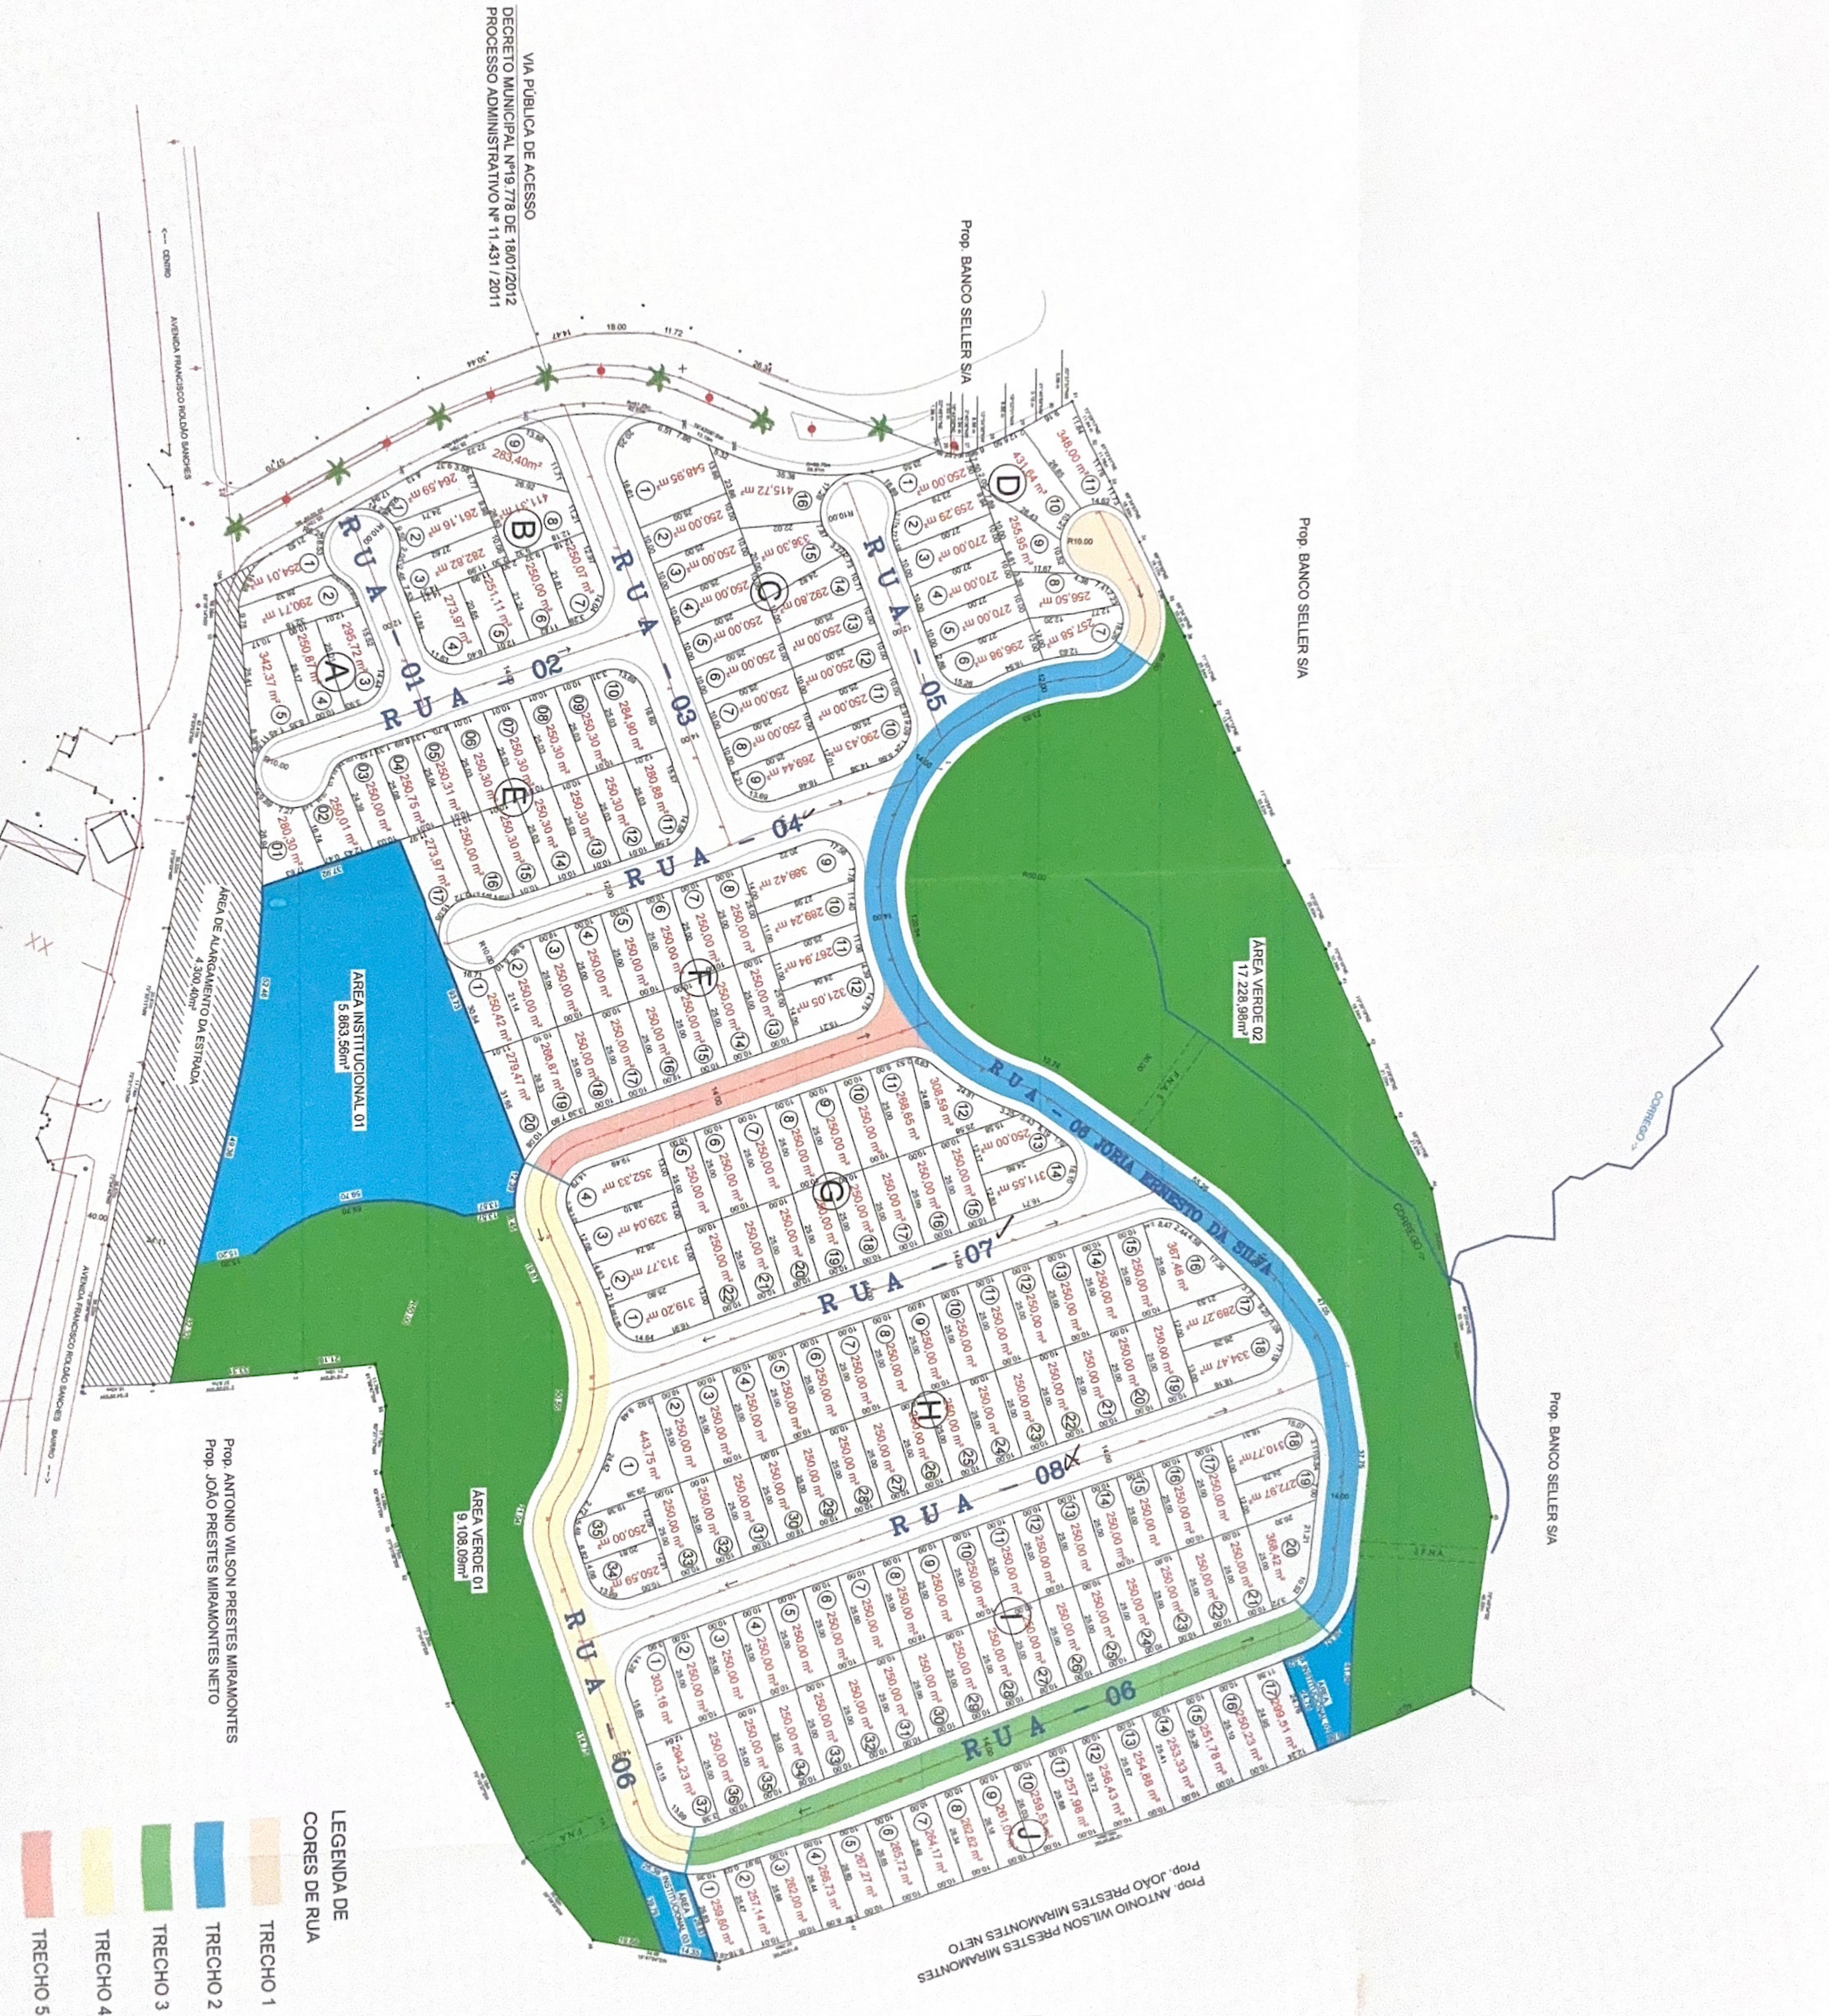
VIA PÚBLICA DE ACESSO
DECRETO MUNICIPAL Nº19.778 DE 18/01/2012
PROCESSO ADMINISTRATIVO Nº 11.431 / 2011
Prop. BANCO SELLER S/A
Prop. BANCO SELLER S/A
Prop. BANCO SELLER S/A
<-- CENTRO
AVENIDA FRANCISCO ROLDÃO SANCHES
AVENIDA FRANCISCO ROLDÃO SANCHES
BAIRRO -->
ÁREA DE ALARGAMENTO DA ESTRADA
4.300,40m²
ÁREA INSTITUCIONAL 01
5.863,56m²
ÁREA VERDE 01
9.108,09m²
ÁREA VERDE 02
17.228,98m²
ÁREA INSTITUCIONAL 03
CÓRREGO
CÓRREGO
F.N.A.
R U A - 01
R U A - 02
R U A - 03
R U A - 04
R U A - 05
R U A - 06
R U A - 06
R U A - 07
R U A - 08
RUA - 06 JORIA ERNESTO DA SILVA
A
B
C
D
E
F
G
H
I
J
Prop. ANTONIO WILSON PRESTES MIRAMONTES
Prop. JOÃO PRESTES MIRAMONTES NETO
Prop. ANTONIO WILSON PRESTES MIRAMONTES
Prop. JOÃO PRESTES MIRAMONTES NETO
LEGENDA DE CORES DE RUA
TRECHO 1
TRECHO 2
TRECHO 3
TRECHO 4
TRECHO 5

Autenticar documento em https://sorocaba.camarasempapel.com.br/autenticidade
com o identificador 3100310033003900380037003A00540052004100, Documento assinado digitalmente conforme MP n° 2.200-2/2001, que institui a Infra-estrutura de Chaves Públicas Brasileira - ICP-Brasil.