

**SERIM-OF-189/2024**

Sorocaba, 26 de abril de 2024

**Senhor Presidente,**

Vimos através deste, complementar resposta do Projeto de Lei 41/2024, de autoria do nobre edil Fausto Salvador Peres, que dispõe sobre denominação de “Dr. José Rubens Bismara” o Miniterminal Tatiana do Corredor Oeste BRT de nossa cidade e dá outras providências.


Segue croqui de localização, para que a descrição do Projeto de Lei seja nele baseada.

Sendo só para o momento, reiteramos nossos protestos de elevada estima e distinta consideração.

Atenciosamente,

**LUIZ HENRIQUE GALVÃO**  
Secretário de Relações Institucionais e Metropolitanas

Excelentíssimo Senhor  
**VEREADOR GERVINO CLÁUDIO GONÇALVES**  
Digníssimo Presidente da Câmara Municipal  
SOROCABA – SP

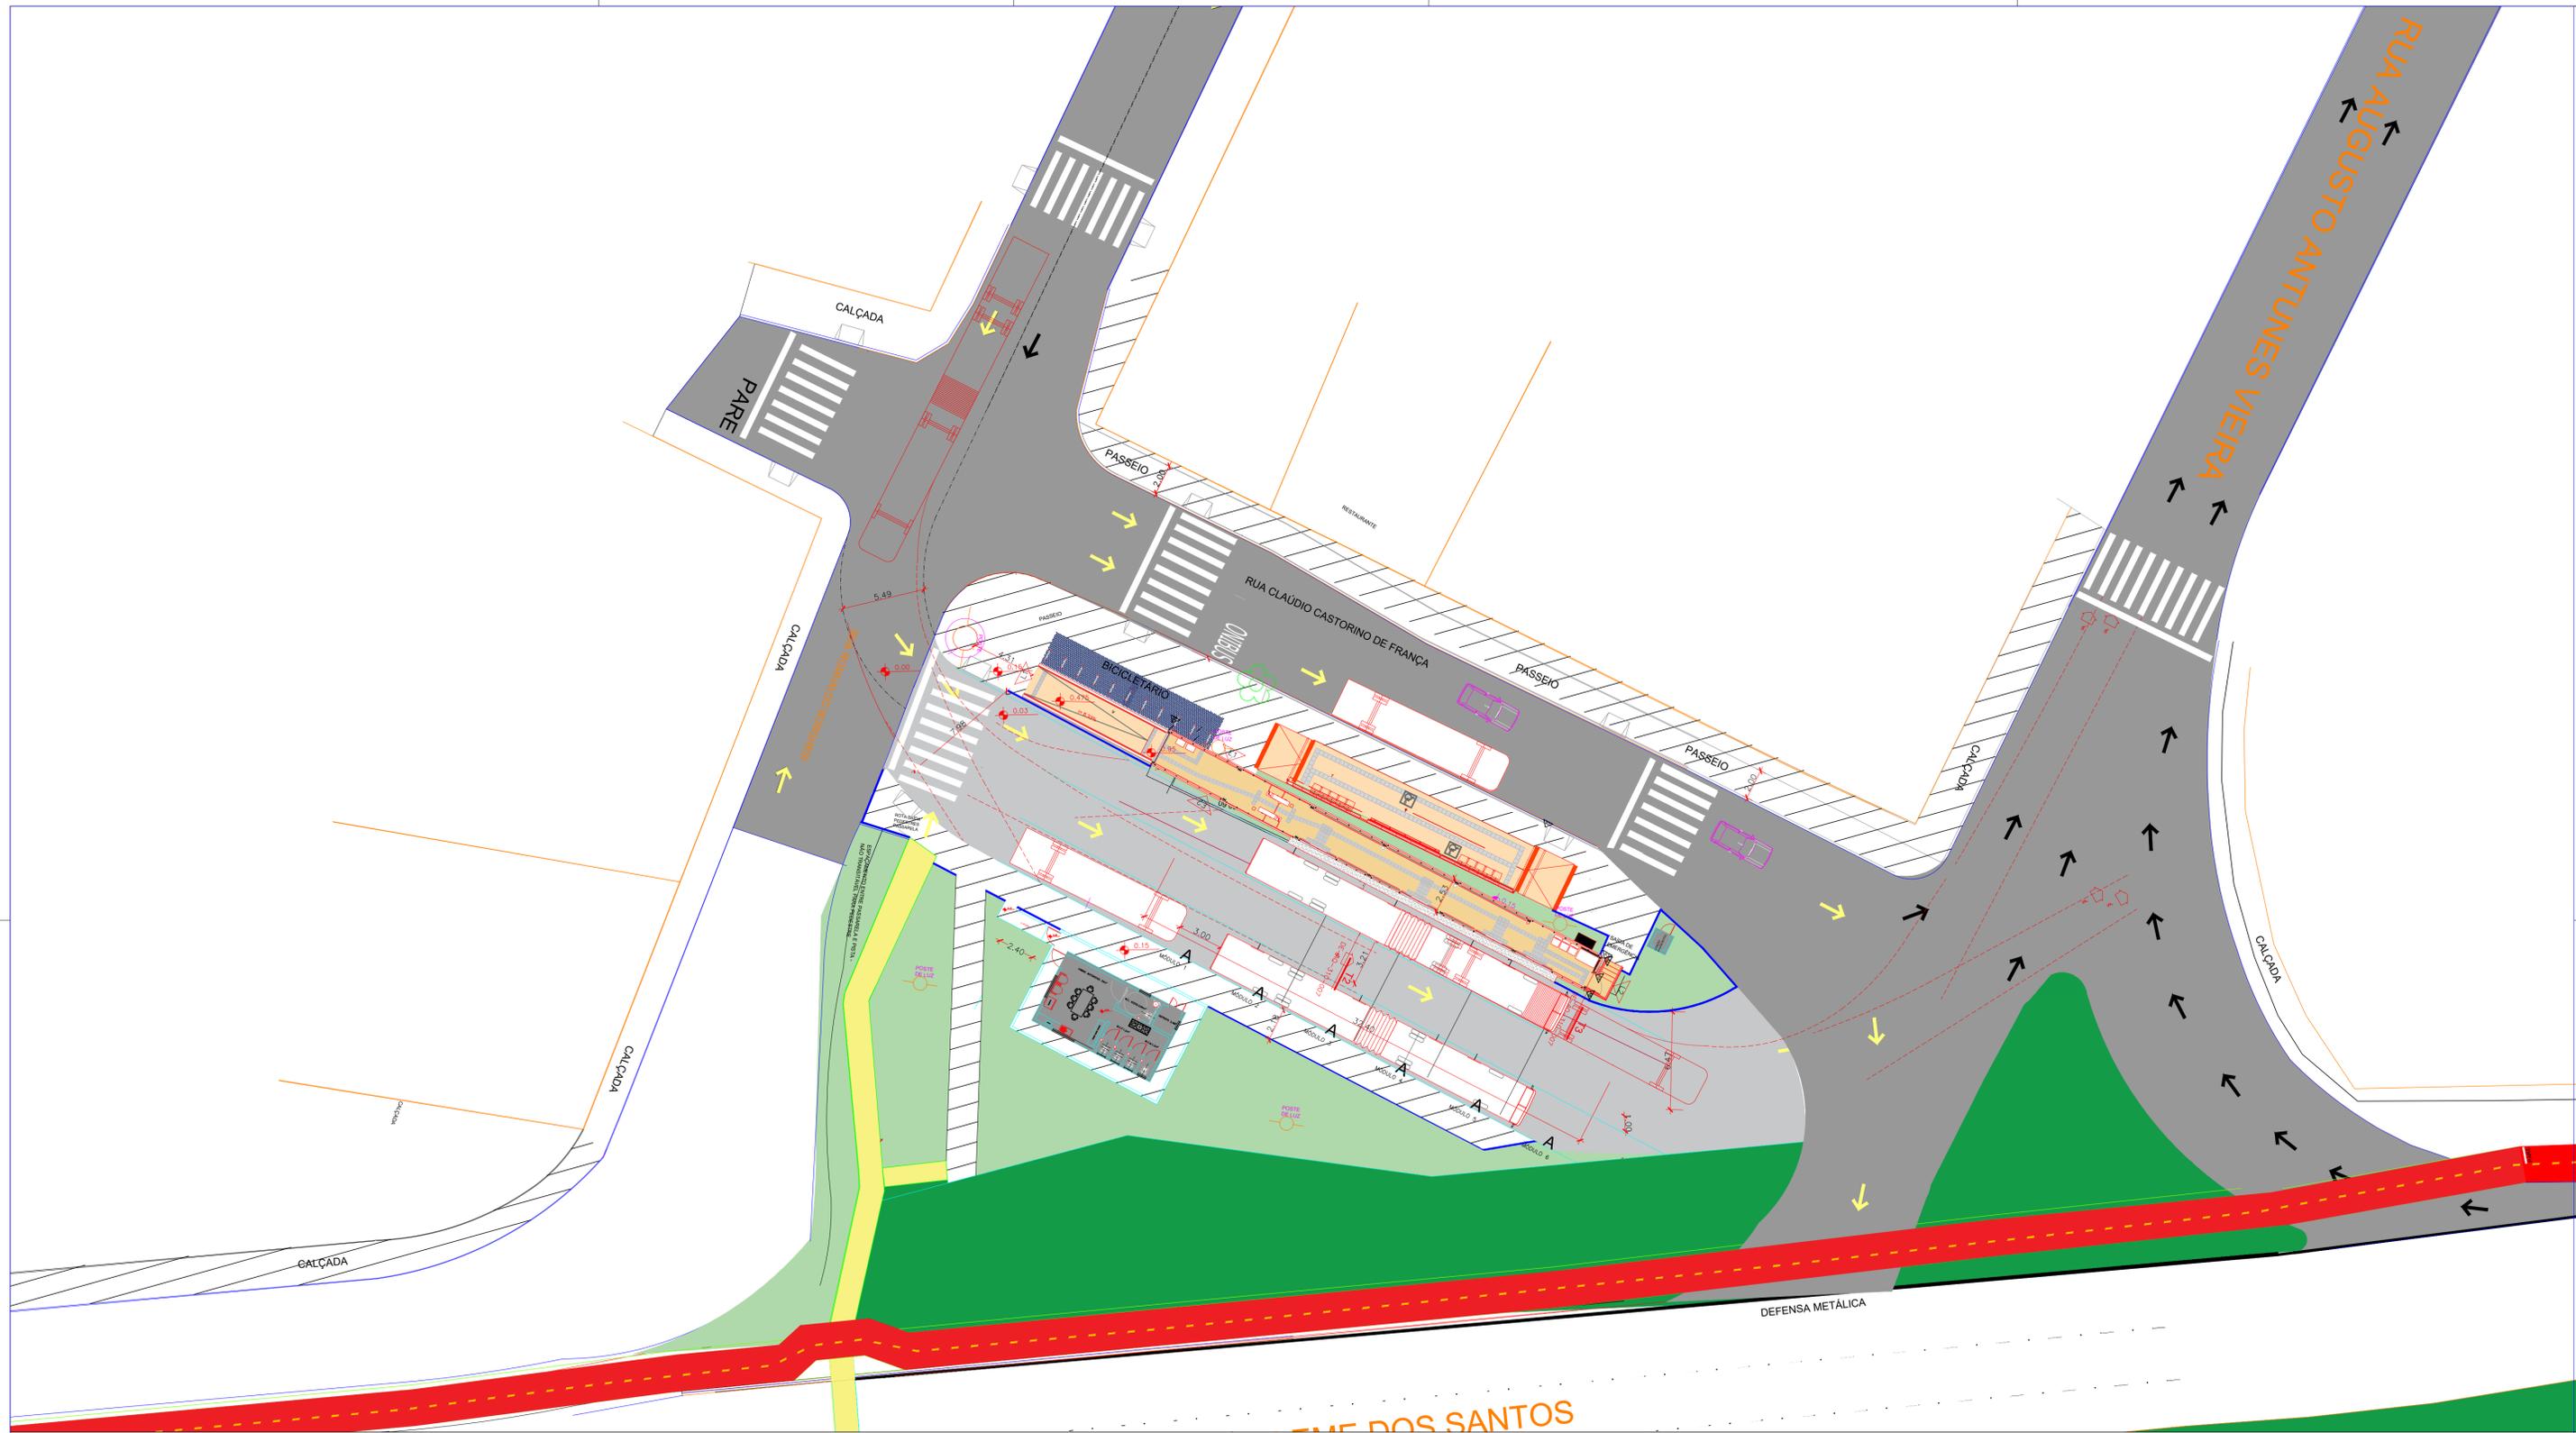

**PLANTA DE IMPLANTAÇÃO**  
**ESC.: 1:100**

											ESTA FOLHA É PROPRIEDADE DO BRT SOROCABA CONCESSIONÁRIA DE SERVIÇOS PÚBLICOS SPE S.A. E SEU CONTEÚDO NÃO PODE SER COPIADO OU REVELADO A TERCEIROS. A LIBERAÇÃO OU A APROVAÇÃO DESTE DOCUMENTO NÃO EXIME A DETALHISTA DE SUA RESPONSABILIDADE SOBRE O MESMO.			<b>BRT SOROCABA CONCESSIONÁRIA DE SERVIÇOS PÚBLICOS SPE S.A.</b> 		
					VERIFICAÇÃO			APROVAÇÃO			EMPREENDIMENTO: BRT SOROCABA TRECHO: ECO TATIANA OBJETO: IMPLANTAÇÃO ECO TATIANA					
A1	EMISSÃO INICIAL	01/2023	GIOVANE OLIVEIRA	ENG. JÉSSICA ALVES	ENG. VITOR HUGO		PROJ.	GIOVANE OLIVEIRA	CREA -	VERIF. 1	01/2023	APROV. 1	02/2023	ESCALA:	CÓDIGO:	REVISÃO
Nº	DISCRIMINAÇÃO	DATA	EMITENTE	VERIFICAÇÃO	APROVAÇÃO	CÓDIGO	COORD. ÁREA	-	CAU -	VERIF. 2	-	APROV. 2	-	INDICADA	DE-AQ-240-001-00	00
REVISÕES					DOCUMENTOS DE REFERÊNCIA											